



Zonenplan und Baureglement
 ZPP Nr. XI "Flugbrunnenareal" (neu)
 Änderung im ordentlichen Verfahren gemäss BauG Art. 58 ff
Zonenplan im Gebiet Flugbrunnenstrasse

Bern, 9. Februar 2015

AUFLAGE

Die Änderung der Nutzungsplanung besteht aus:


- Zonenplan
- Baureglement

Weitere Unterlagen
 - Erläuterungsbericht


Legende

- Festlegungen**
- Wirkungsbereich der Änderung
 - Wohnzone W2
 - Mischzone M2
 - 6 Zone mit bestehender Überbauungsordnung ZUeO
 - XI / A Zone mit Planungspflicht ZPP / Sektoren
 - h Zone für öffentliche Nutzungen ZöN
 - 832 Naturobjekt Bäume
 - Fließgewässer eingedolt
 - 22.0 Referenzvermessung

Zonenplan ALT

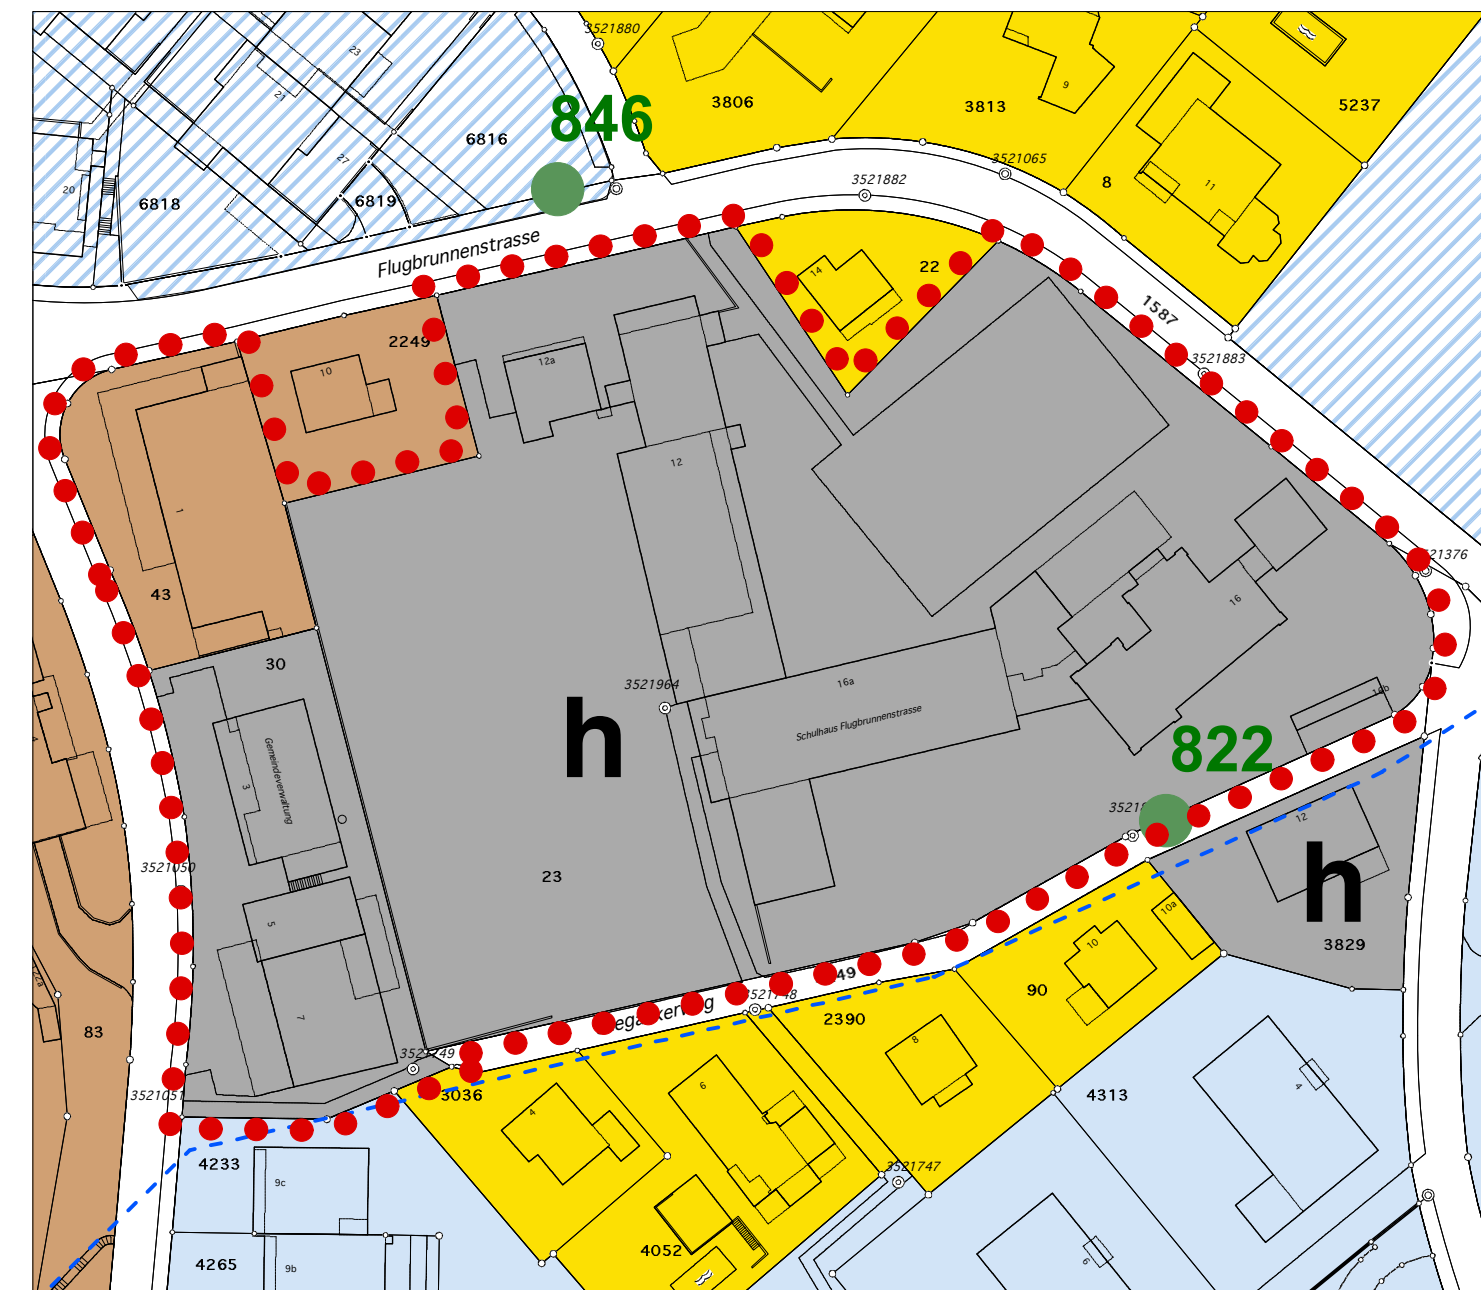

Zonenplan NEU

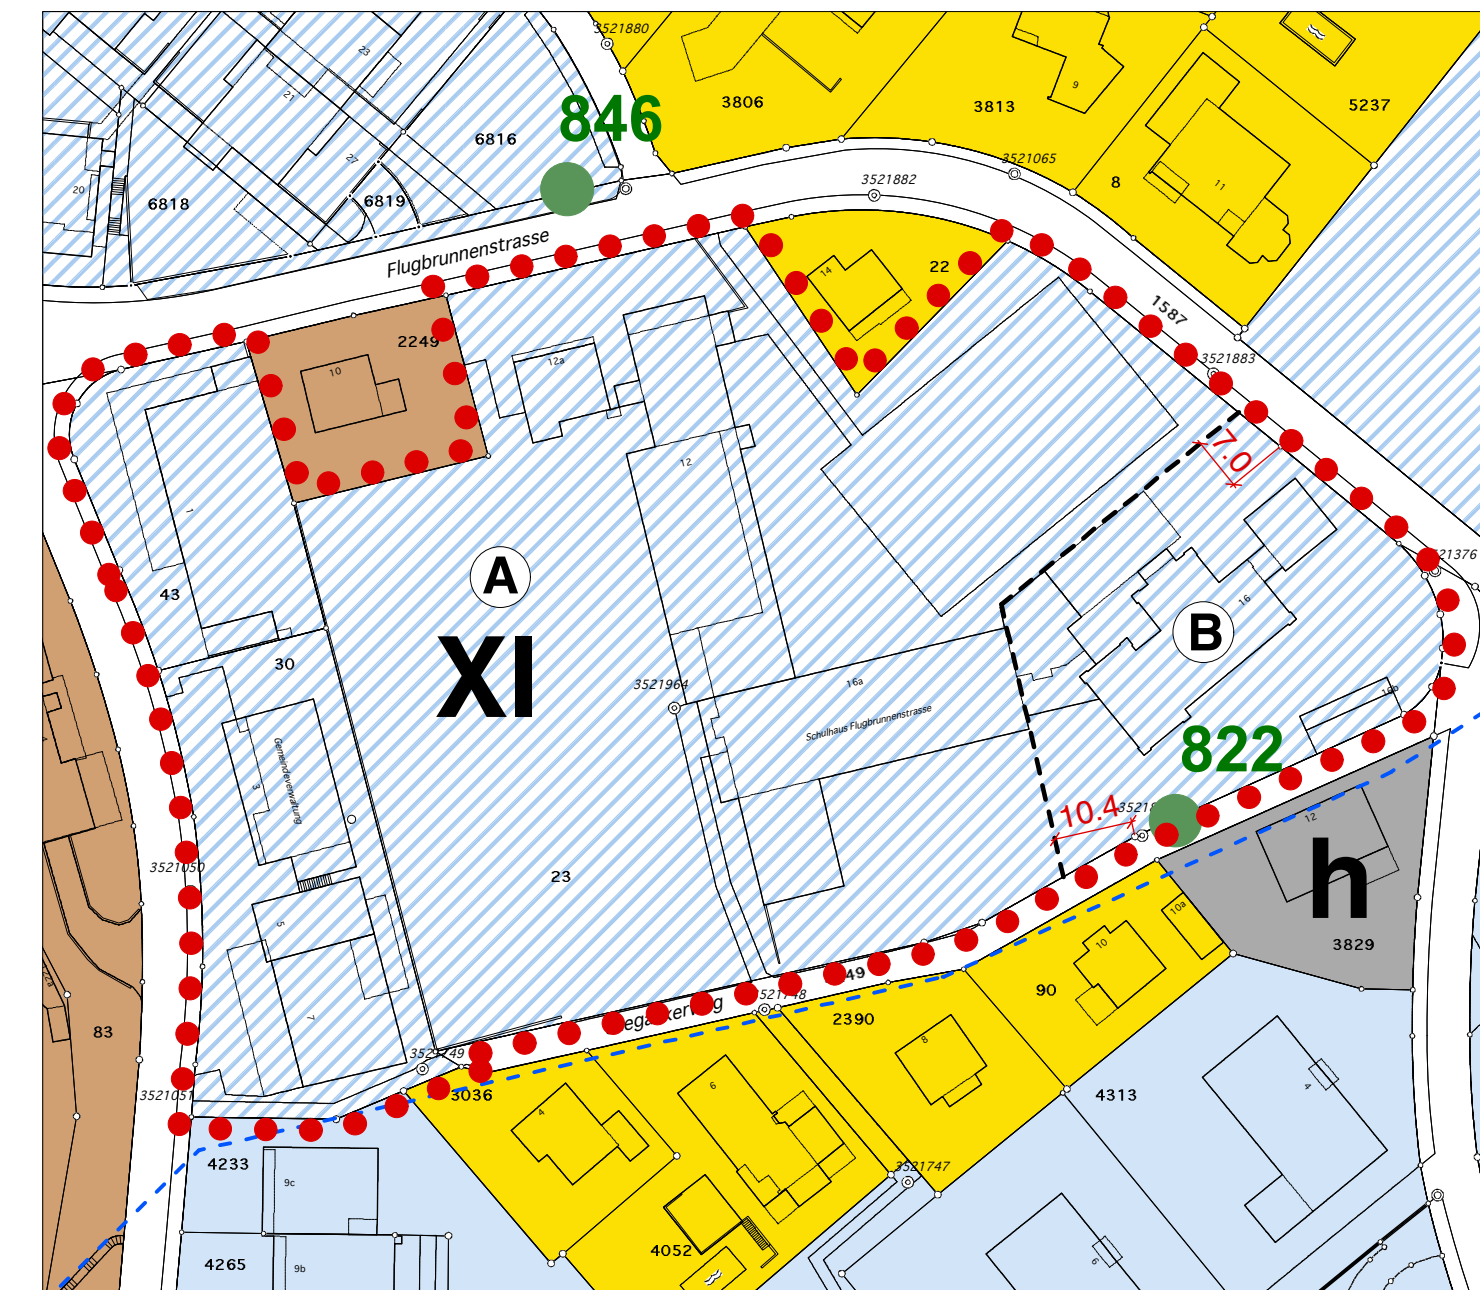

Genehmigungsvermerke

Mitwirkung	29.11.2013 bis 20.01.2014
Vorprüfung	06.06.2014
Publikation im Anzeiger Region Bern vom	-
Öffentliche Auflage vom	-
Einspracheverhandlungen am	-
Erledigte Einsprachen	-
Unerledigte Einsprachen	-
Rechtsverwahrungen	-

Beschlossen durch den Gemeinderat	-
Beschlossen durch die Gemeindeversammlung	-

Namens der Einwohnergemeinde	Der Präsident	Der Sekretär
	Dr. Rudolf Burger	Bernhard Ruffer

Die Richtigkeit dieser Angaben bescheinigt

Bolligen, den

Der Gemeindeschreiber

Bernhard Ruffer

Genehmigt durch das Amt für Gemeinden und Raumordnung des Kantons Bern

Mst 1 : 1'000
 Format: 30/105

