




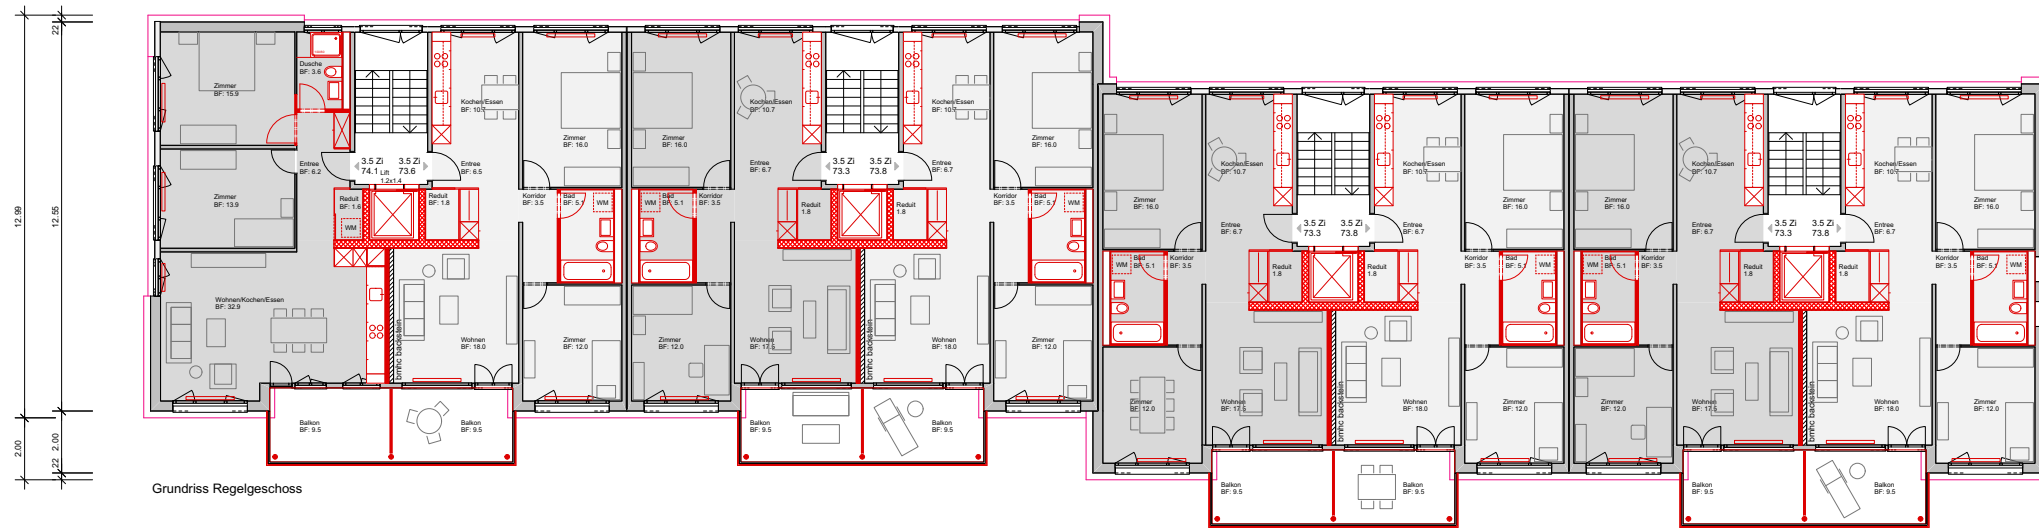

Grundriss Aufstockung

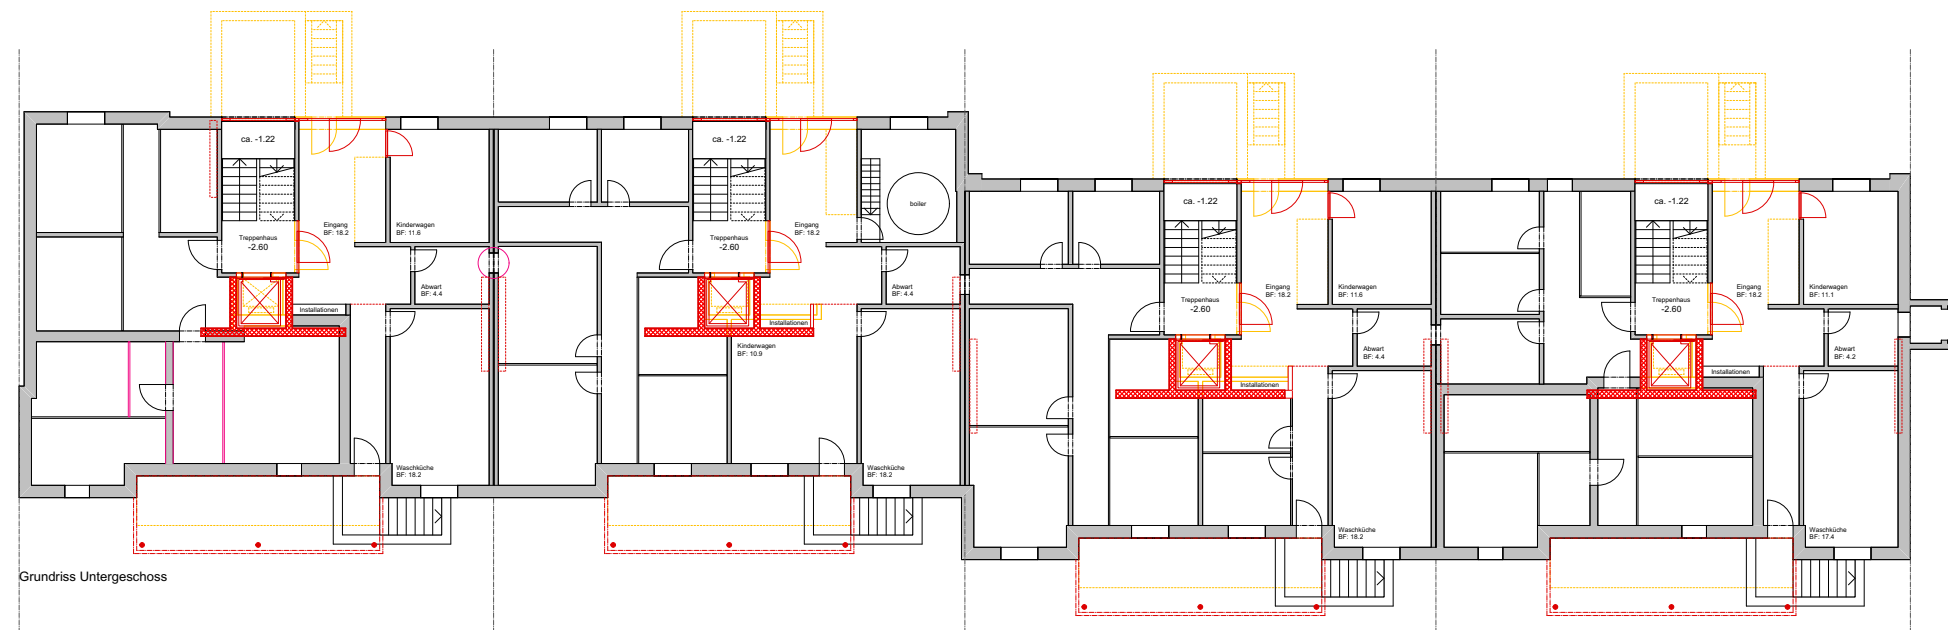

Grundriss Regelgeschoss

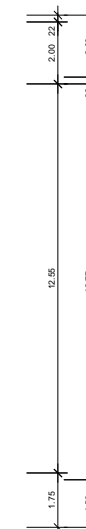


Grundriss Untergeschoss

Anhang zu den Überbauungsvorschriften
Richtprojekt Siedlung Hühnerbühlstrasse 11-51

Grundrisse Zeilenbauten

Aufstockung
Regelgeschoss
Untergeschoss

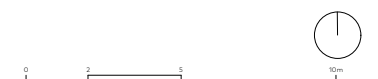




Nordfassade mit Aufstockung



Westfassade mit Aufstockung



Südfassade mit Aufstockung

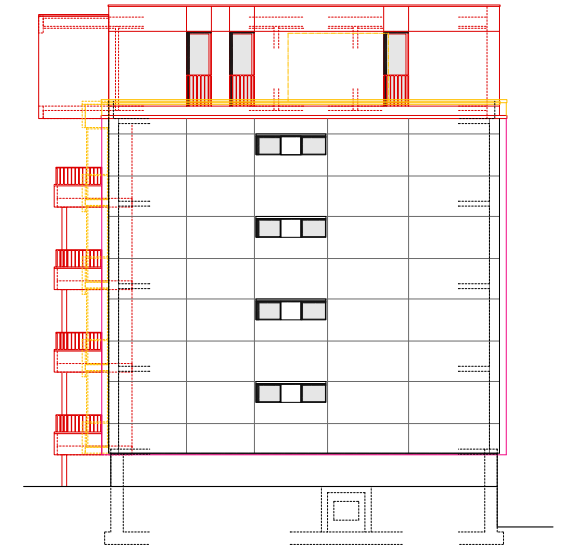


Ostfassade mit Aufstockung



Anhang zu den Überbauungsvorschriften
Richtprojekt Siedlung Hühnerbühlstrasse 11-51

Fassaden Zeilenbauten




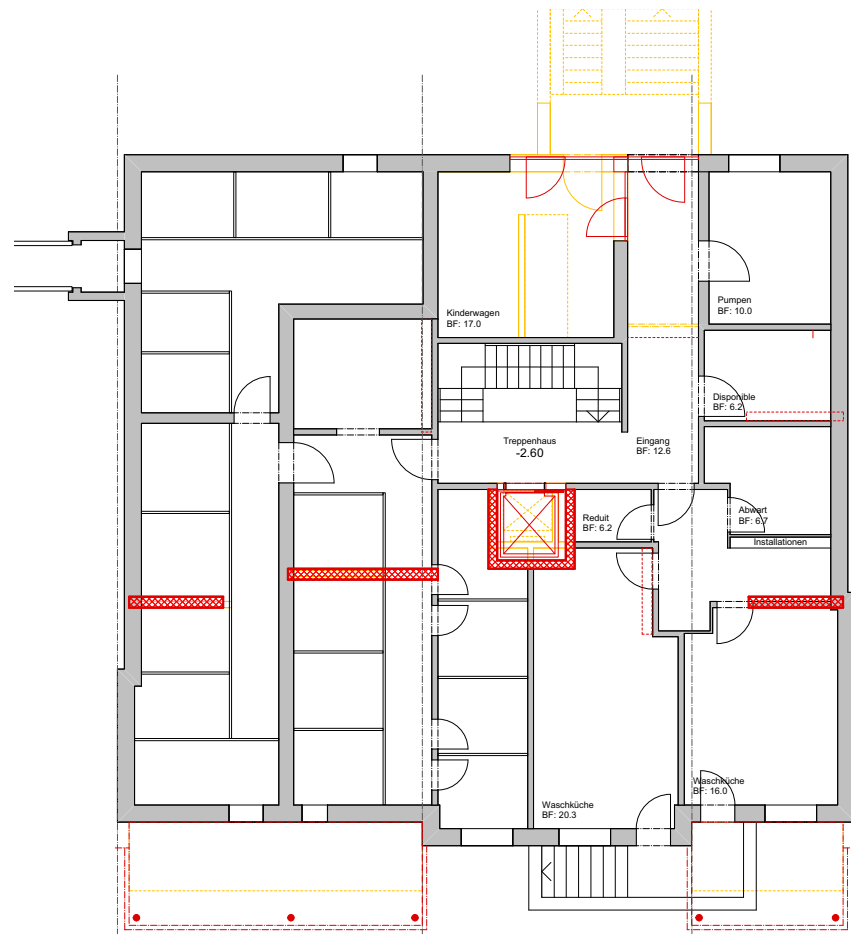

Grundriss Untergeschoss

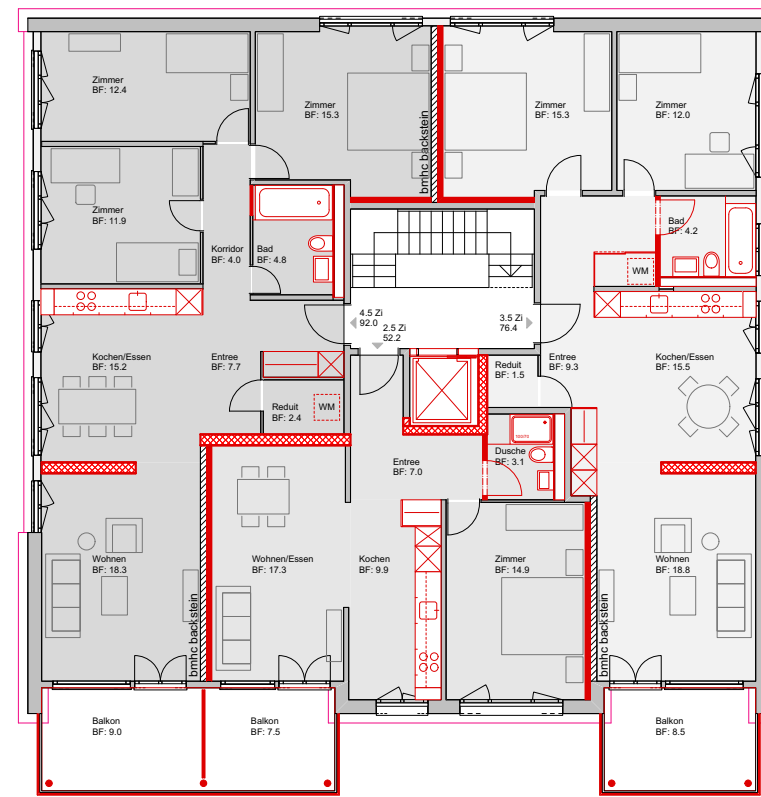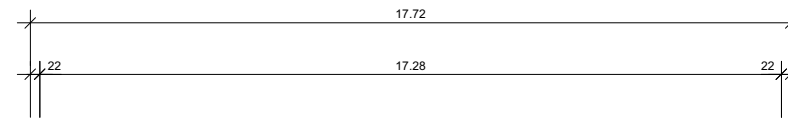

Grundriss Regelgeschoss

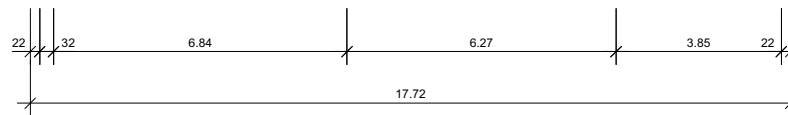


Grundriss Aufstockung

Anhang zu den Überbauungsvorschriften
Richtprojekt Siedlung Hühnerbühlstrasse 11-51

Grundrisse Turmbauten

Untergeschoss
Regelgeschoss
Aufstockung



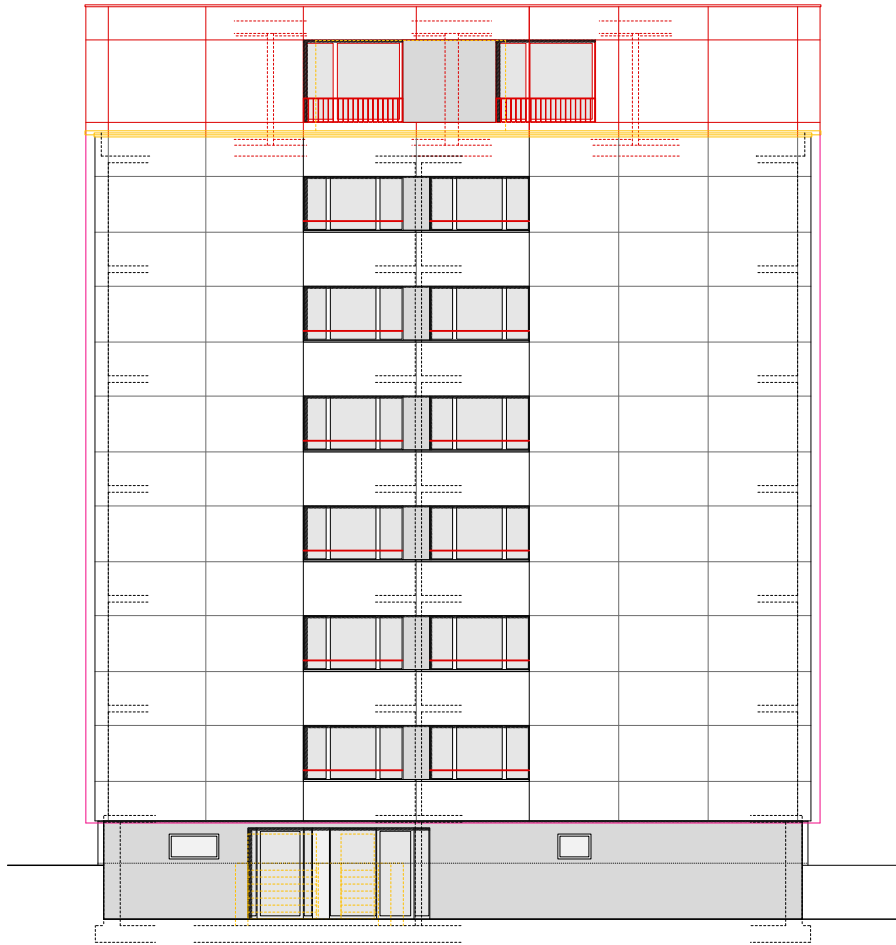

Nordfassade mit Aufstockung



Westfassade mit Aufstockung




Südfassade mit Aufstockung




Ostfassade mit Aufstockung


Anhang zu den Überbauungsvorschriften
Richtprojekt Siedlung Hühnerbühlstrasse 11-51

Fassaden Turmbauten

 

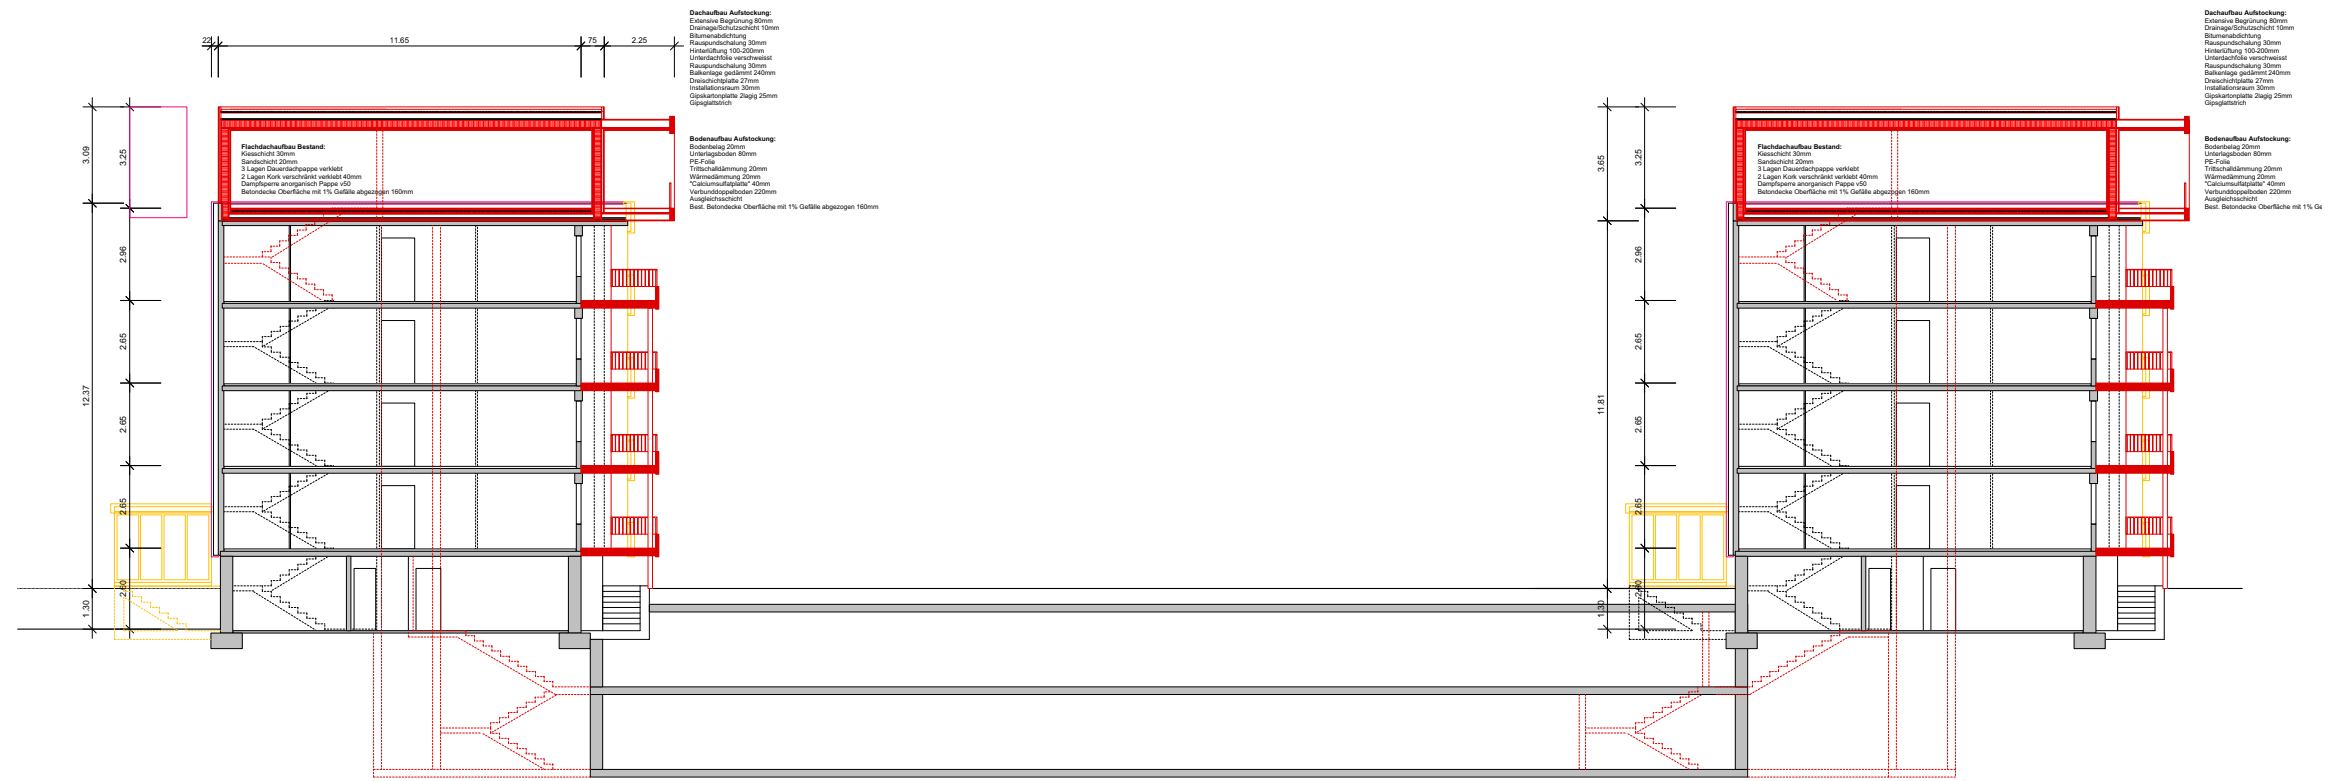

Schemaschnitt Zeilenbauten




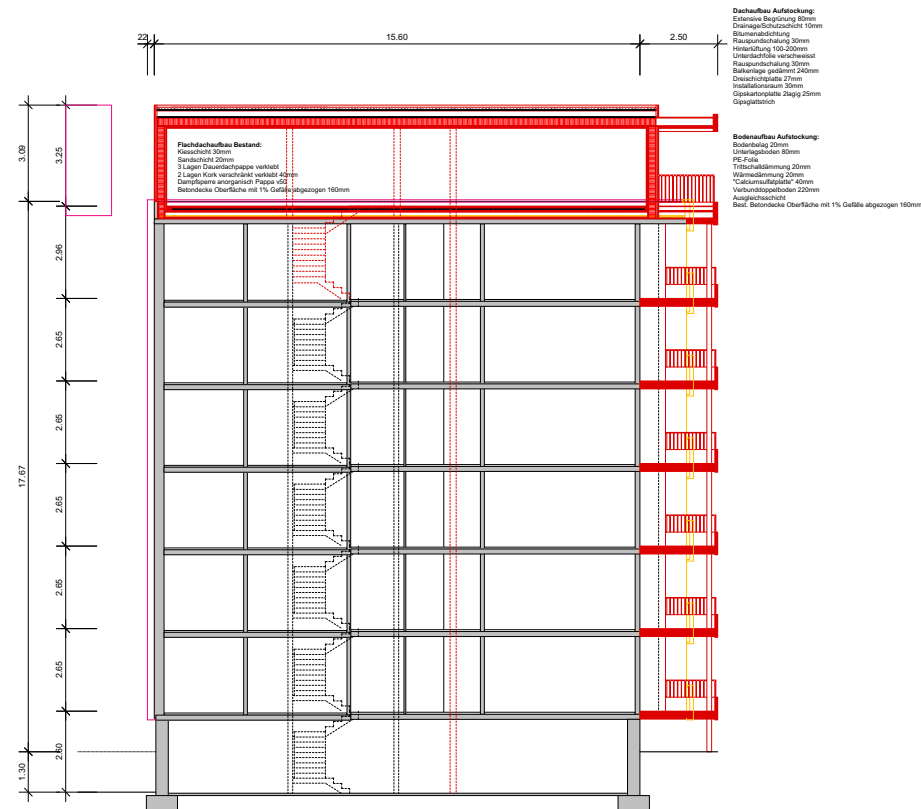


Schemaschnitt Turmbauten

Anhang zu den Überbauungsvorschriften
 Richtprojekt Siedlung Hühnerbühlstrasse 11-51

Schemaschnitte



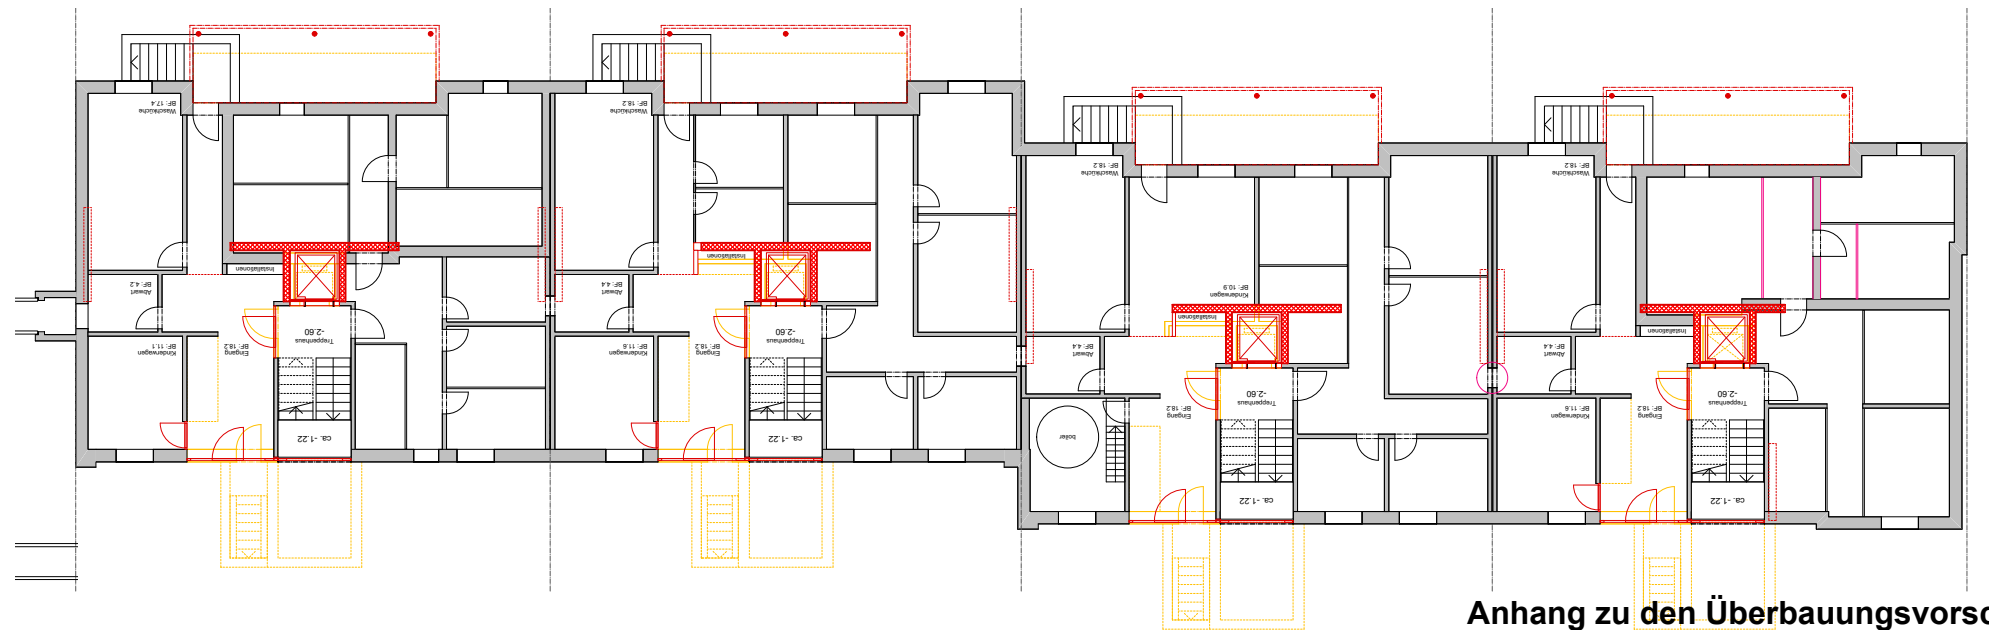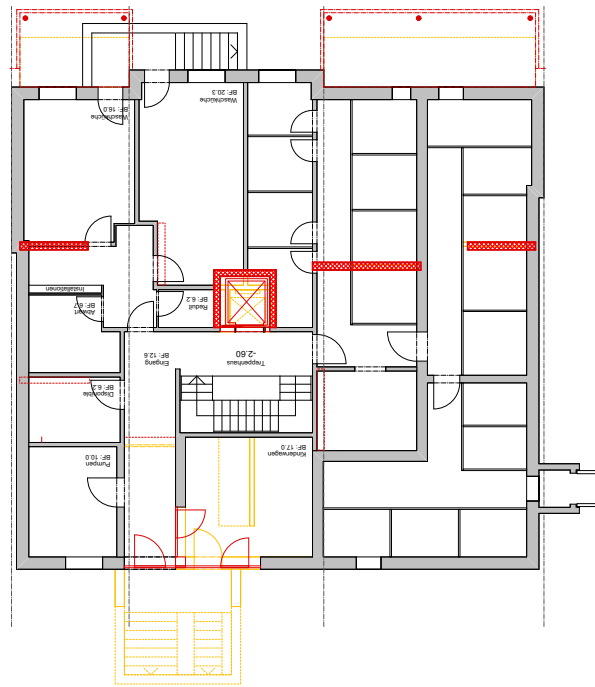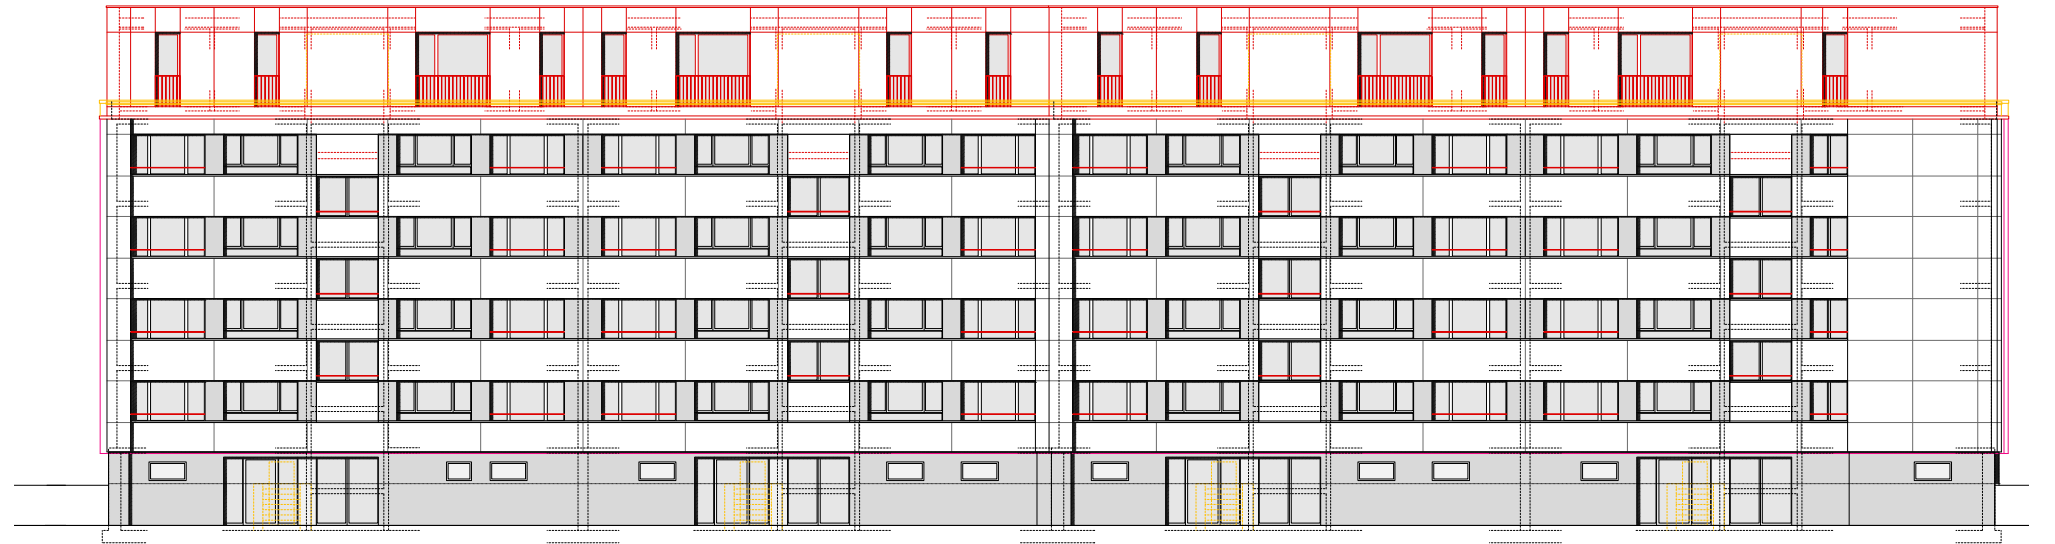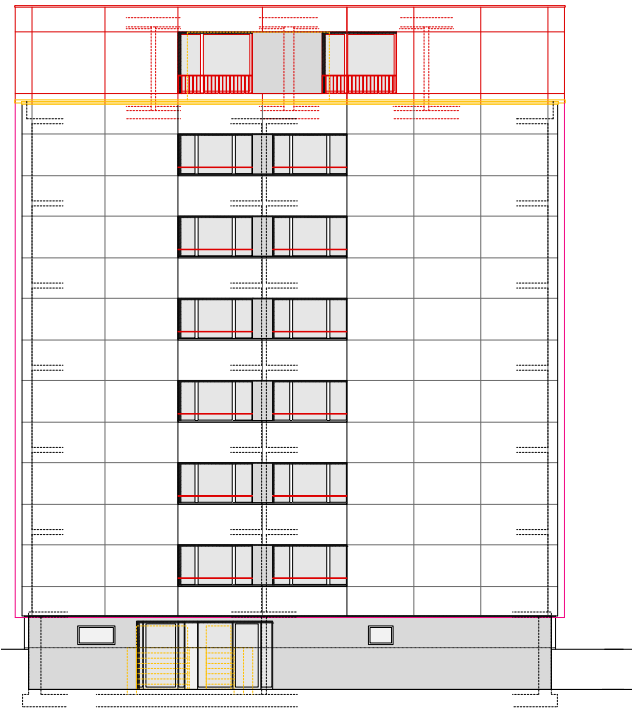

Anhang zu den Überbauungsvorschriften
Richtprojekt Siedlung Hühnerbühlstrasse 11-51

Nordfassaden Turm und Zeile
Grundrisse UG mit angepasster
barrierefreier Eingangssituation

