



Einwohnergemeinde Bolligen

## Arealentwicklung «Wegmühle»

---

### Änderung Zonenplan 1 – ZPP Nr. XIV Wegmühle Mitwirkung

Bern, 26. April 2021  
2029\_ZPAend\_Bolligen\_Wegmühle – gl/mo

Massstab: 1:2'000  
Planformat: A4


## Legende

	Änderungsperimeter
	Wohnzone W2
	Arbeitszone A2
	Zone für öffentliche Nutzungen ZÖN
	Zone für Sport- und Freizeitanlagen ZSF
	Grünzone G
	Schutzzone S
	Zone mit bestehender Überbauungsordnung ZUeO
	Zone mit Planungspflicht ZPP (Sektorabgrenzung)
	Ortsbilderhaltungsgebiet
	Naturobjekt Bäume
	Fliessgewässer offen
	Fliessgewässer eingdolt
	Verbindliche Waldgrenze gemäss Art. 10 Abs. 2 WaG
	Wald
	Gewässer
	Gemeindegrenze


### Quellenvermerke:

- Amtliche Vermessung der Gemeinde Bolligen, Stand 2020
- Zonenplan Siedlung 1 der Gemeinde Bolligen, Stand 2008

Ausschnitt Zonenplan 1: Zustand ALT

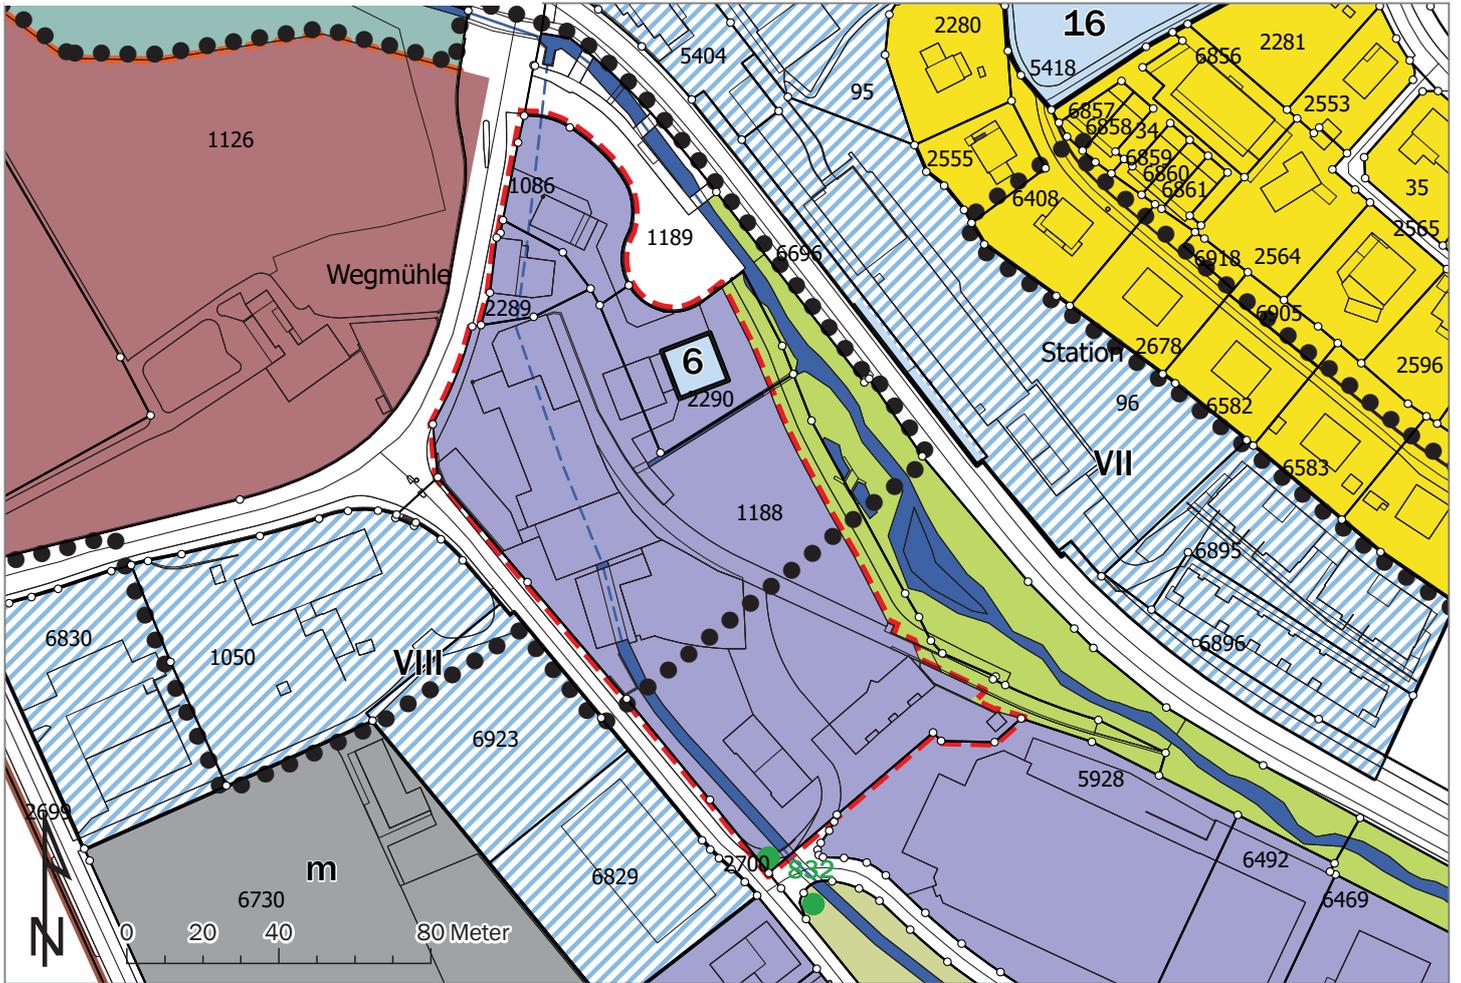

Ausschnitt Zonenplan 1: Zustand NEU

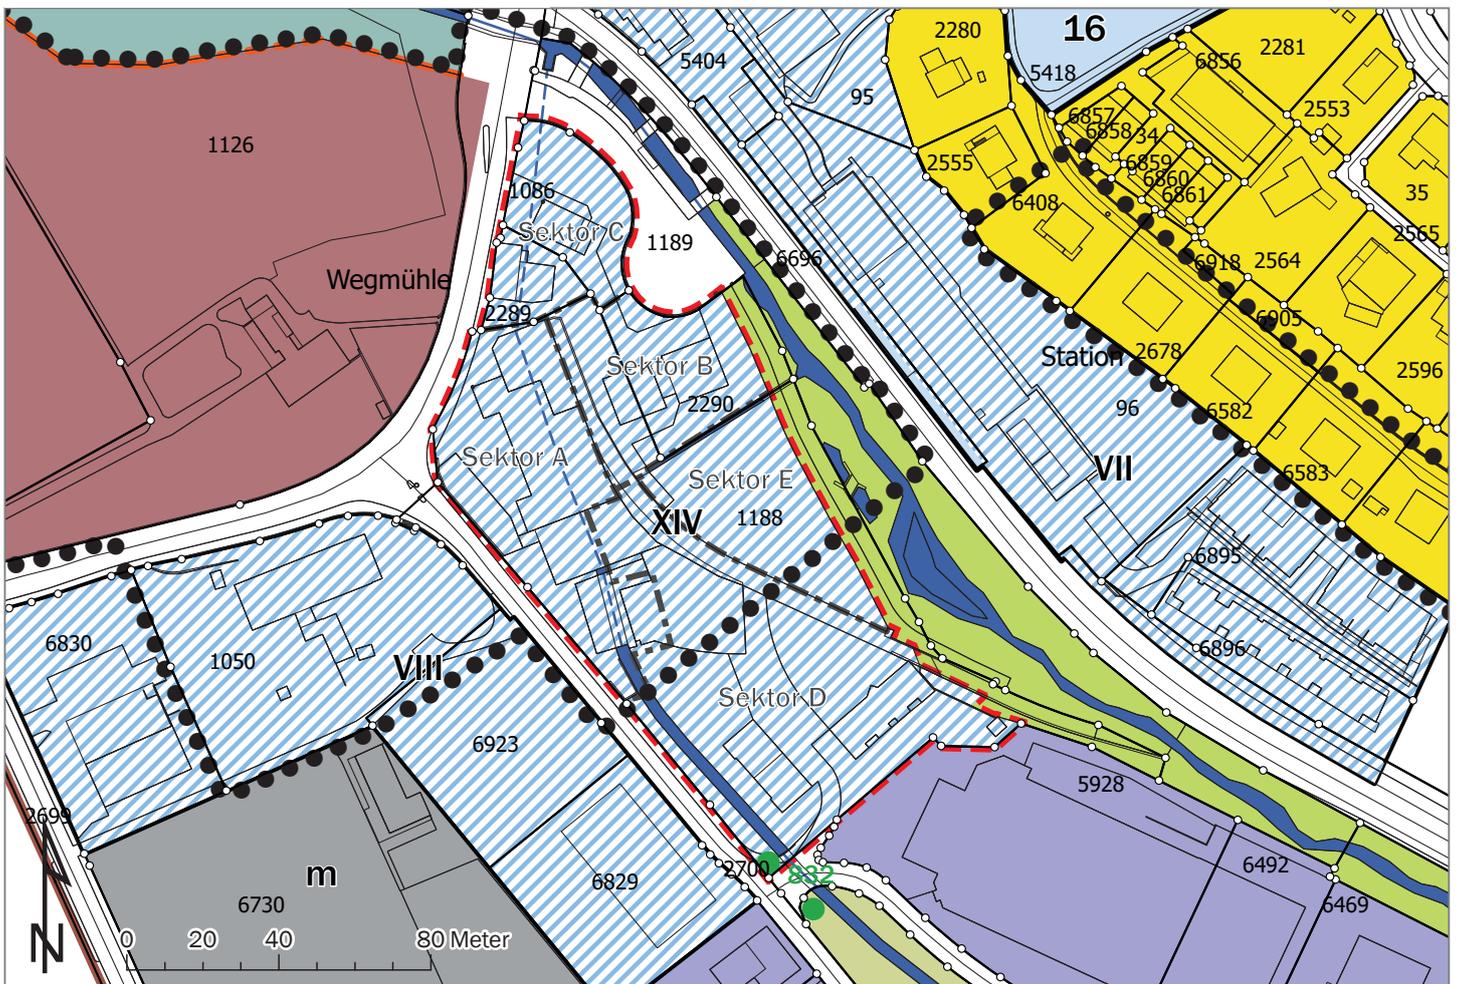

## Genehmigungsvermerke

Mitwirkung vom .....

Vorprüfung vom .....

Publikation im Amtsblatt vom .....

Publikation im amtlichen Anzeiger vom .....

Öffentliche Auflage vom .....

Einspracheverhandlung am .....

Erledigte Einsprachen .....

Unerledigte Einsprachen .....

Rechtsverwahrungen .....

**Beschlossen durch den Gemeinderat Bolligen am .....**

**Beschlossen durch die Gemeindeversammlung am .....**

Namens der Einwohnergemeinde Bolligen:

Die Präsidentin: .....

Der Sekretär: .....

Die Richtigkeit dieser Angaben bescheinigt:

Bolligen, den .....

Der Gemeindeschreiber: .....

**Genehmigt durch das Amt für Gemeinden und Raumordnung am**