





Grundriss Aufstockung

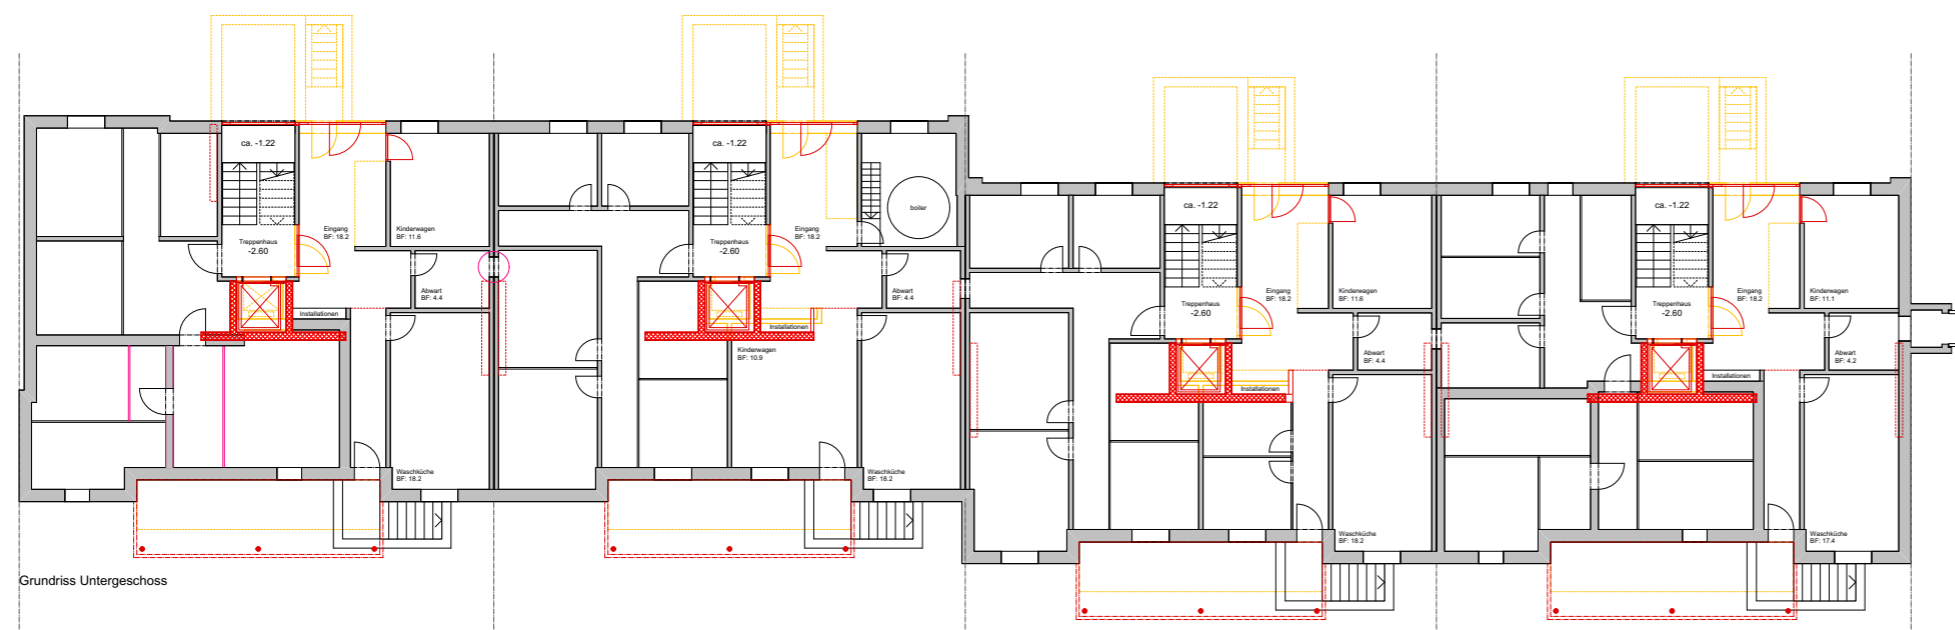

Grundriss Regelgeschoss

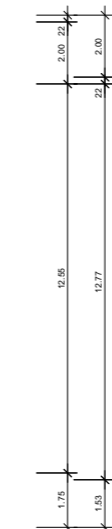


Grundriss Untergeschoss

Anhang zu den Überbauungsvorschriften
Richtprojekt Siedlung Hühnerbühlstrasse 11-51

Grundrisse Zeilenbauten

Aufstockung
Regelgeschoss
Untergeschoss

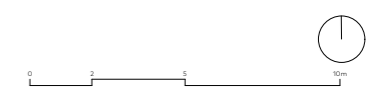



Nordfassade mit Aufstockung



Westfassade mit Aufstockung




Südfassade mit Aufstockung





Ostfassade mit Aufstockung

Anhang zu den Überbauungsvorschriften
Richtprojekt Siedlung Hühnerbühlstrasse 11-51


Fassaden Zeilenbauten

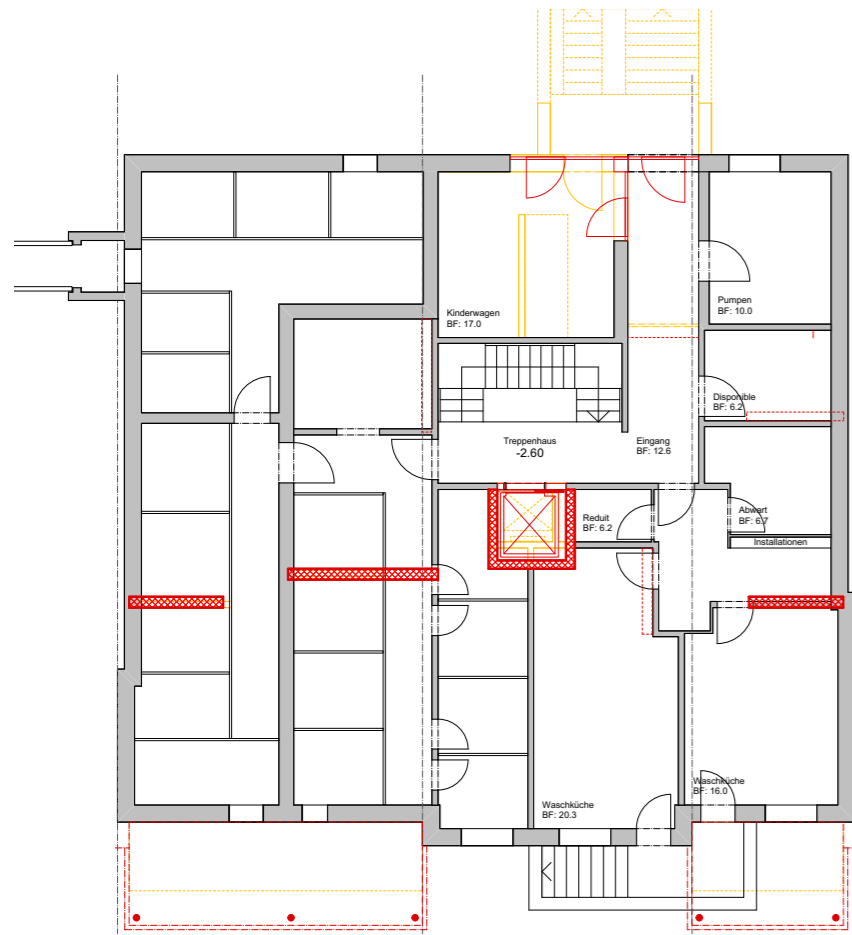


Grundriss Untergeschoss

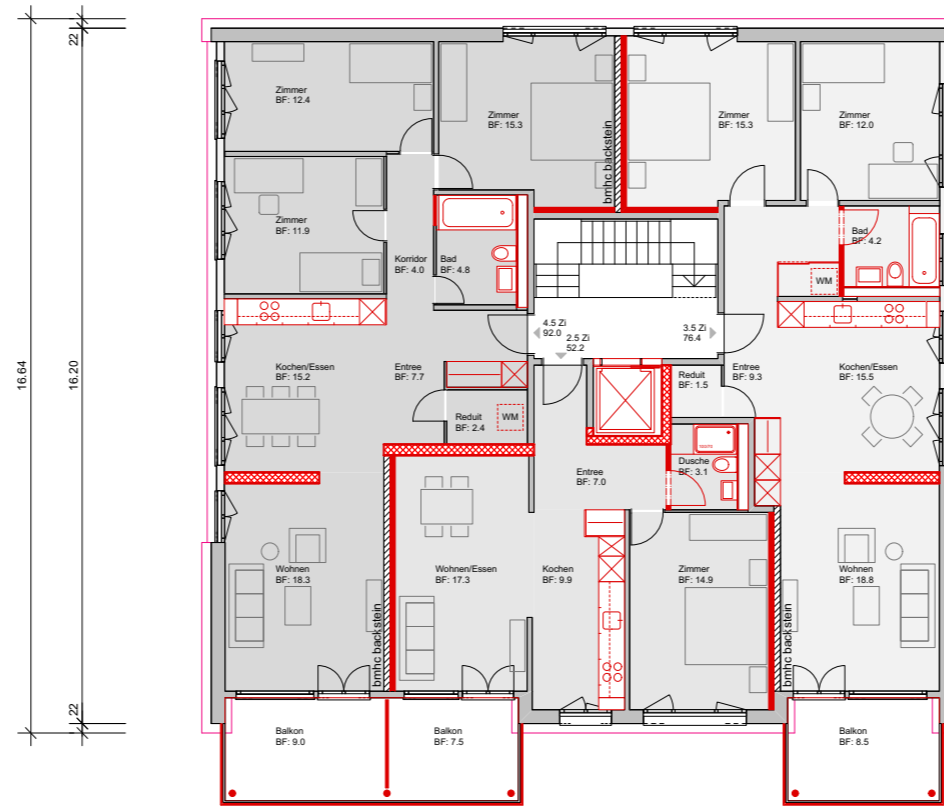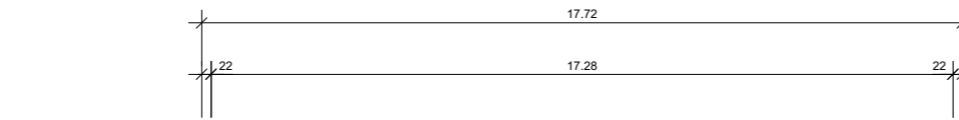

Grundriss Regelgeschoss

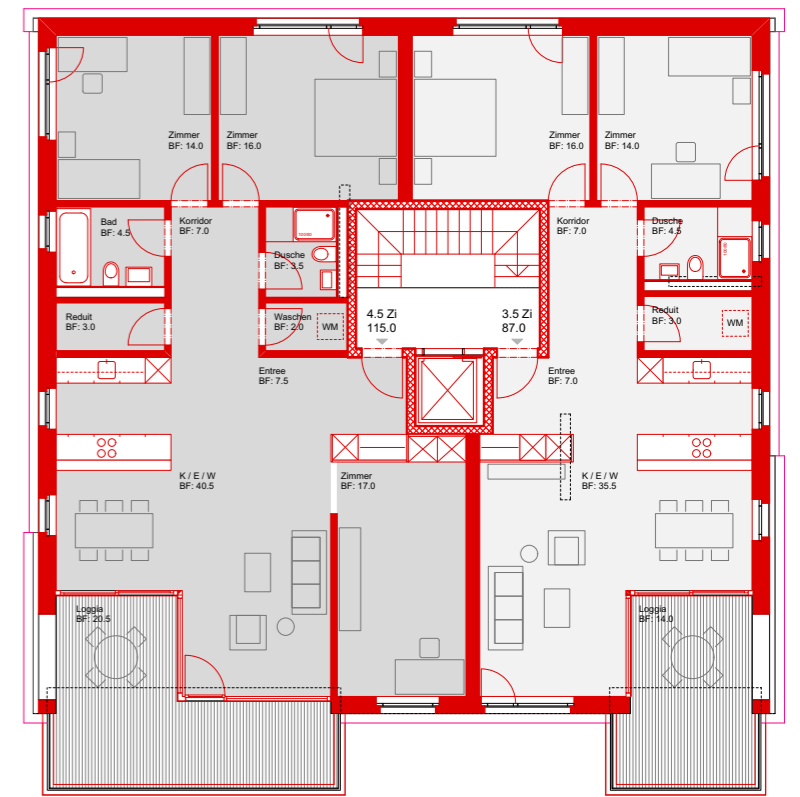


Grundriss Aufstockung

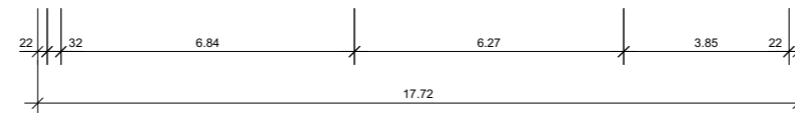


Anhang zu den Überbauungsvorschriften
Richtprojekt Siedlung Hühnerbühlstrasse 11-51

Grundrisse Turmbauten

Untergeschoss
Regelgeschoss
Aufstockung

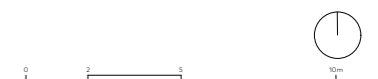

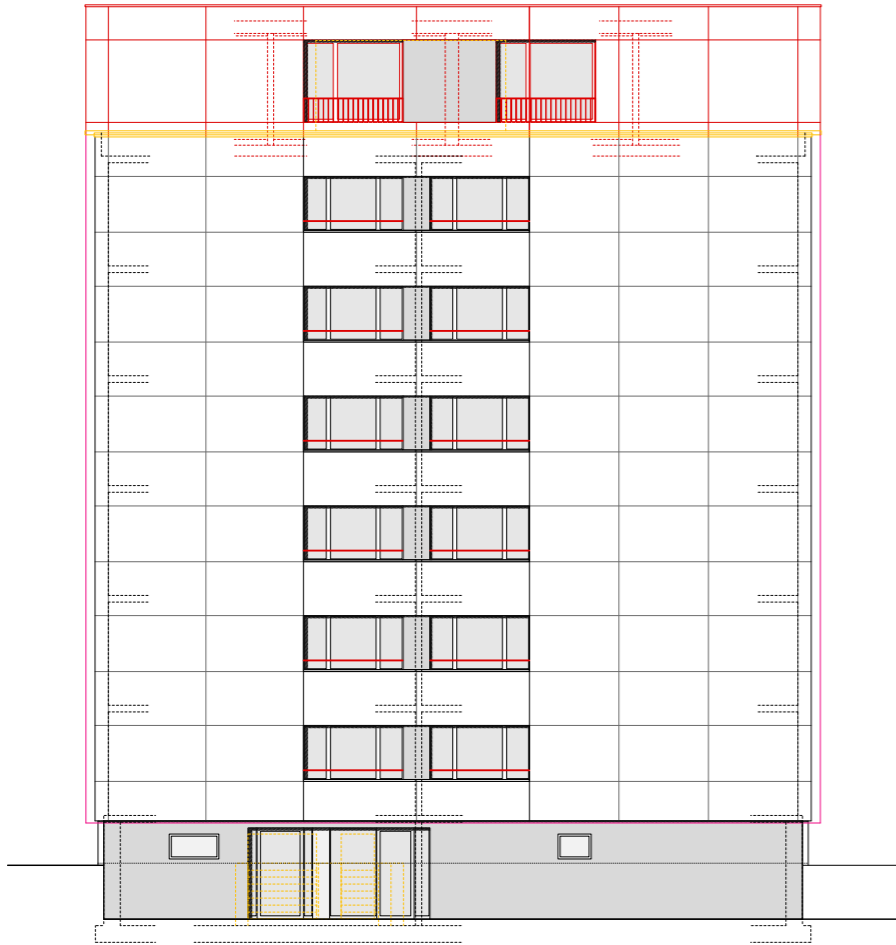

Nordfassade mit Aufstockung



Westfassade mit Aufstockung




Südfassade mit Aufstockung




Ostfassade mit Aufstockung


Anhang zu den Überbauungsvorschriften
Richtprojekt Siedlung Hühnerbühlstrasse 11-51

Fassaden Turmbauten

 

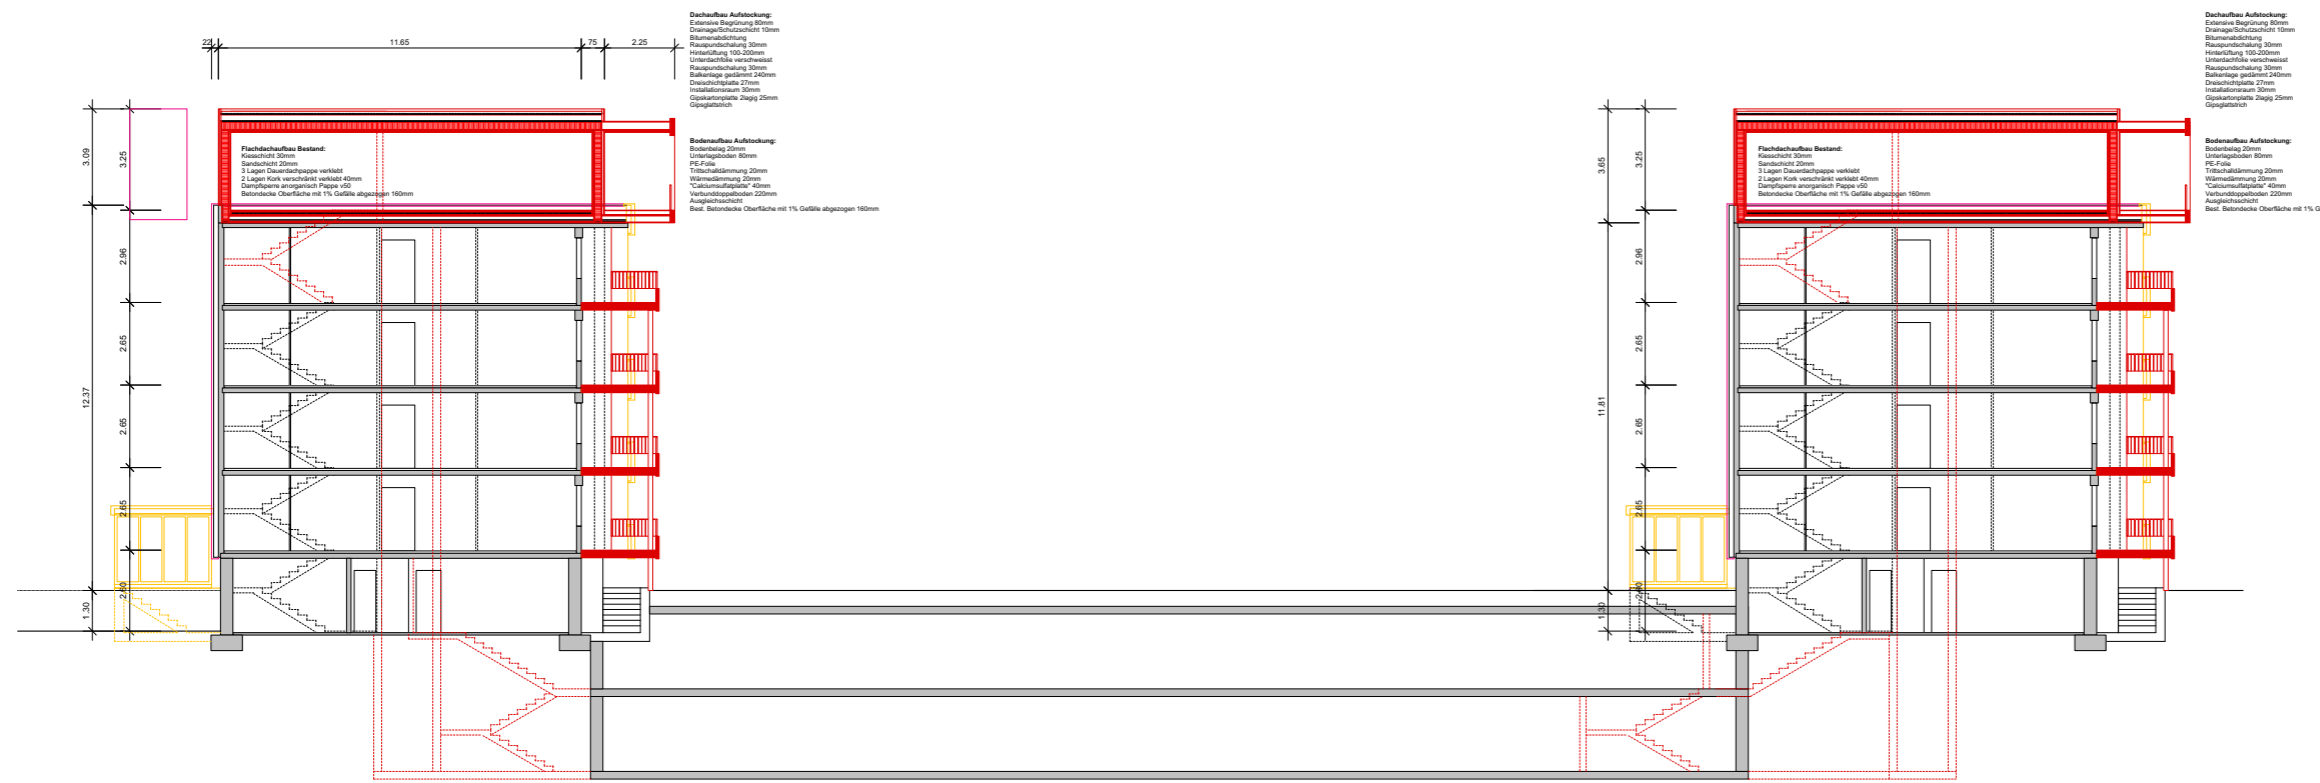


Schemaschnitt Zeilenbauten



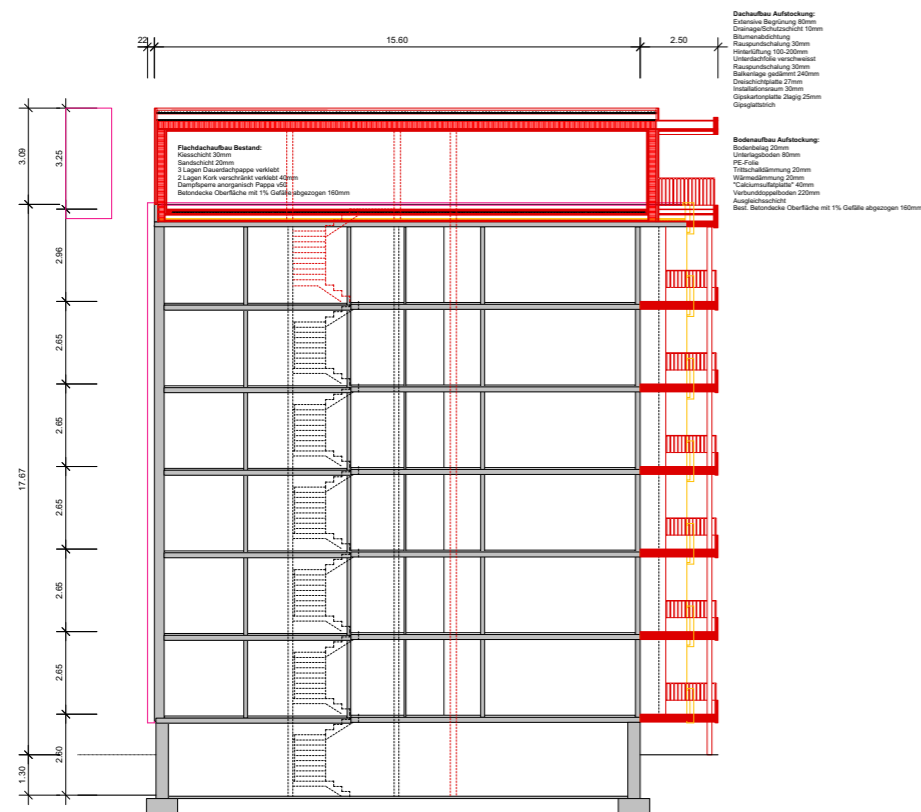


Schemaschnitt Turmbauten

Anhang zu den Überbauungsvorschriften
Richtprojekt Siedlung Hühnerbühlstrasse 11-51

Schemaschnitte

 

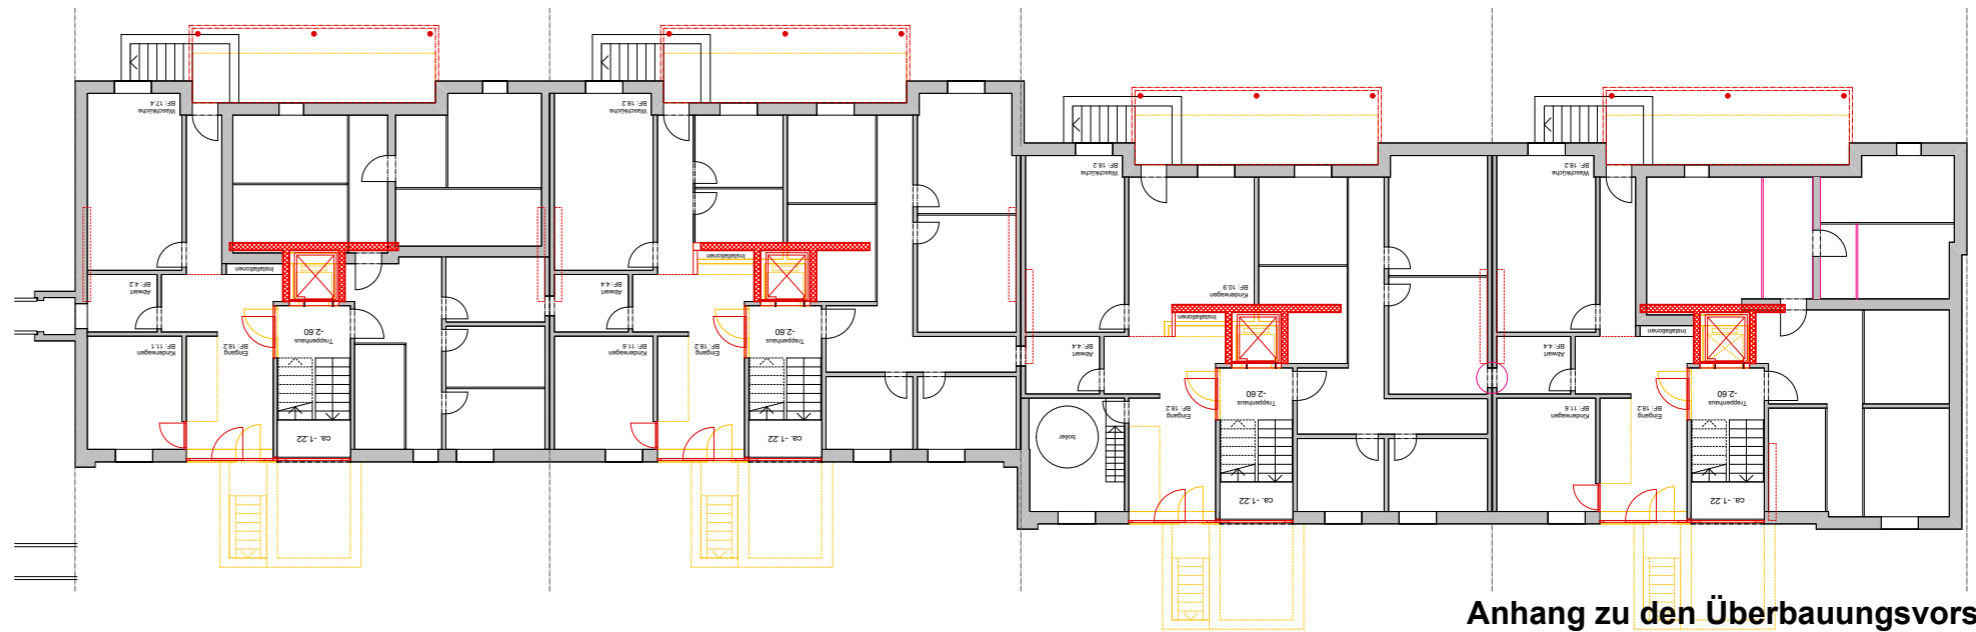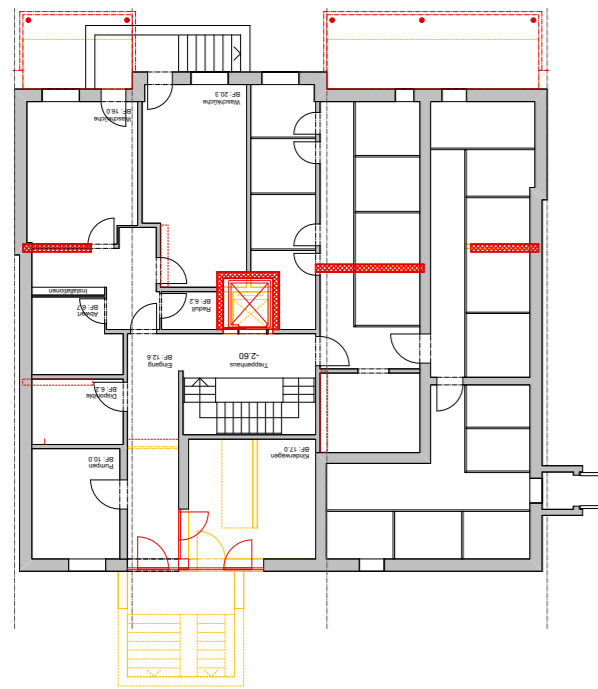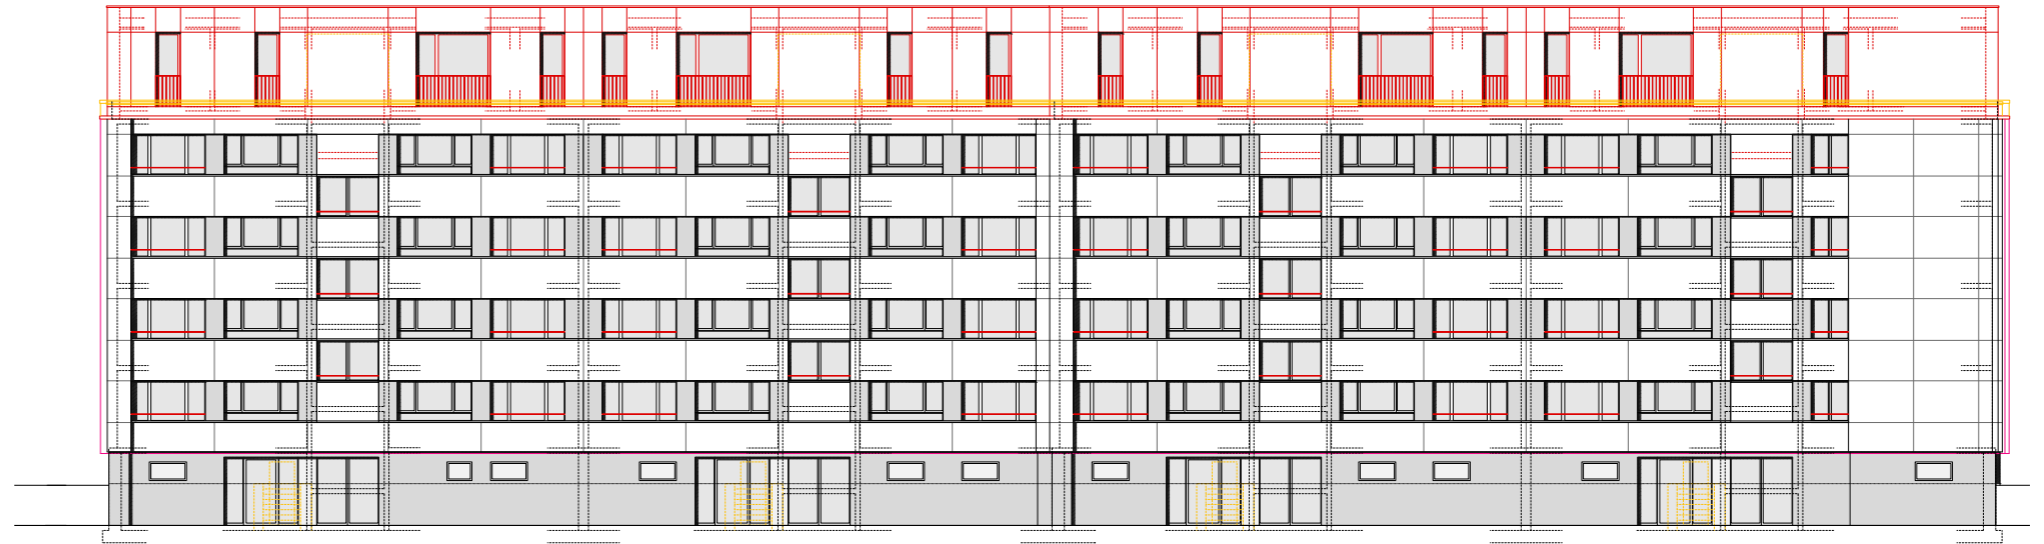

Anhang zu den Überbauungsvorschriften
Richtprojekt Siedlung Hühnerbühlstrasse 11-51

Nordfassaden Turm und Zeile
Grundrisse UG mit angepasster
barrierefreier Eingangssituation