



Schnitt A - A

Schachtabdeckung
NIVO, Bauguss AG
Typ N680S60

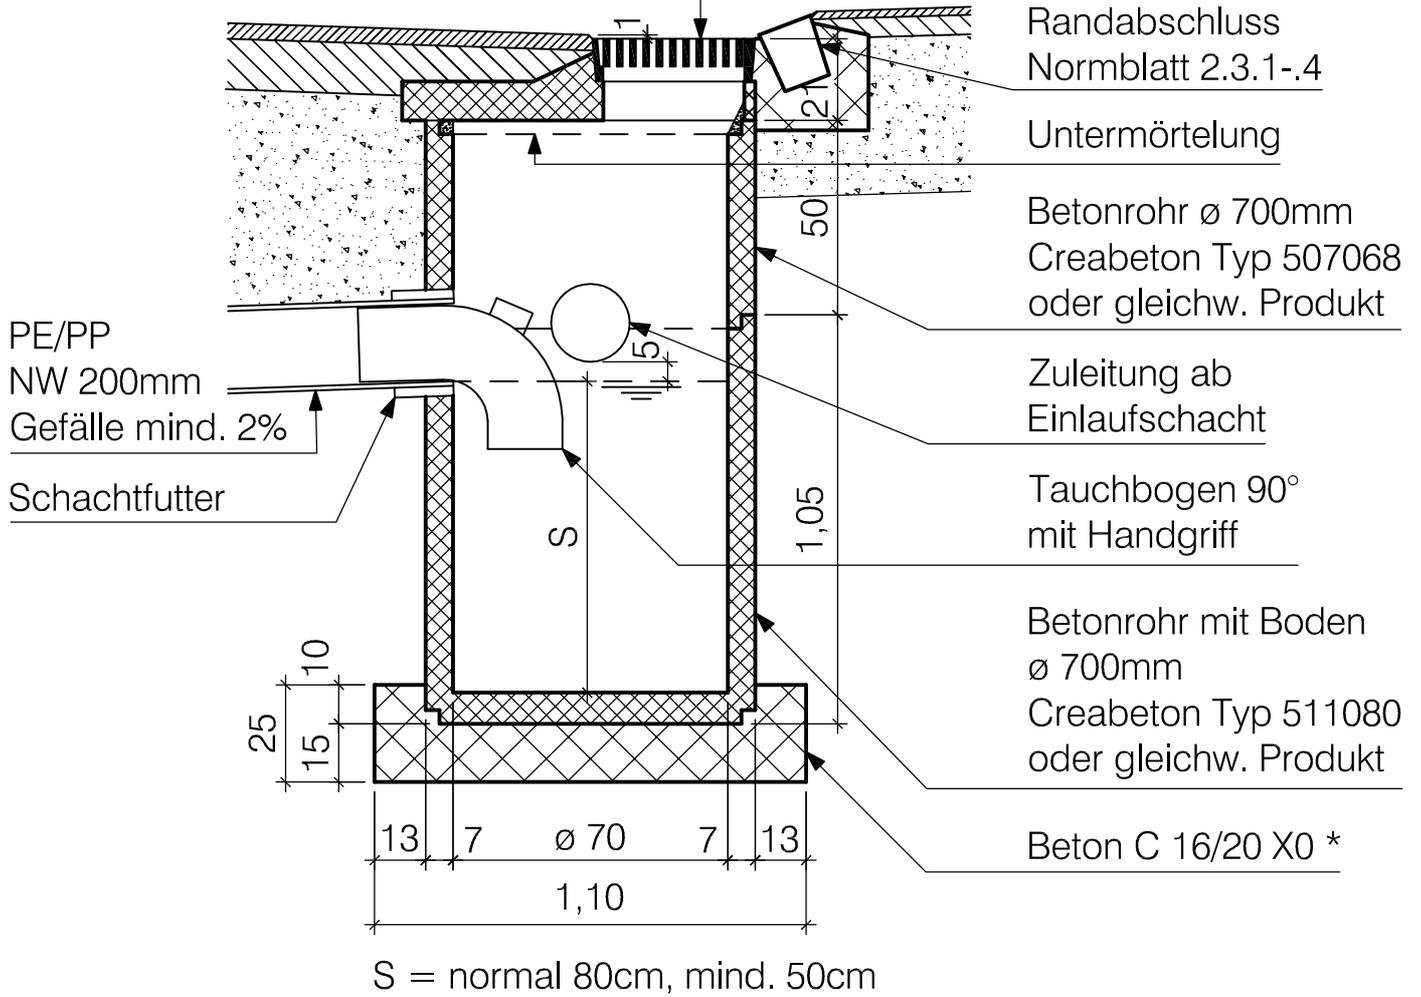

Grundriss

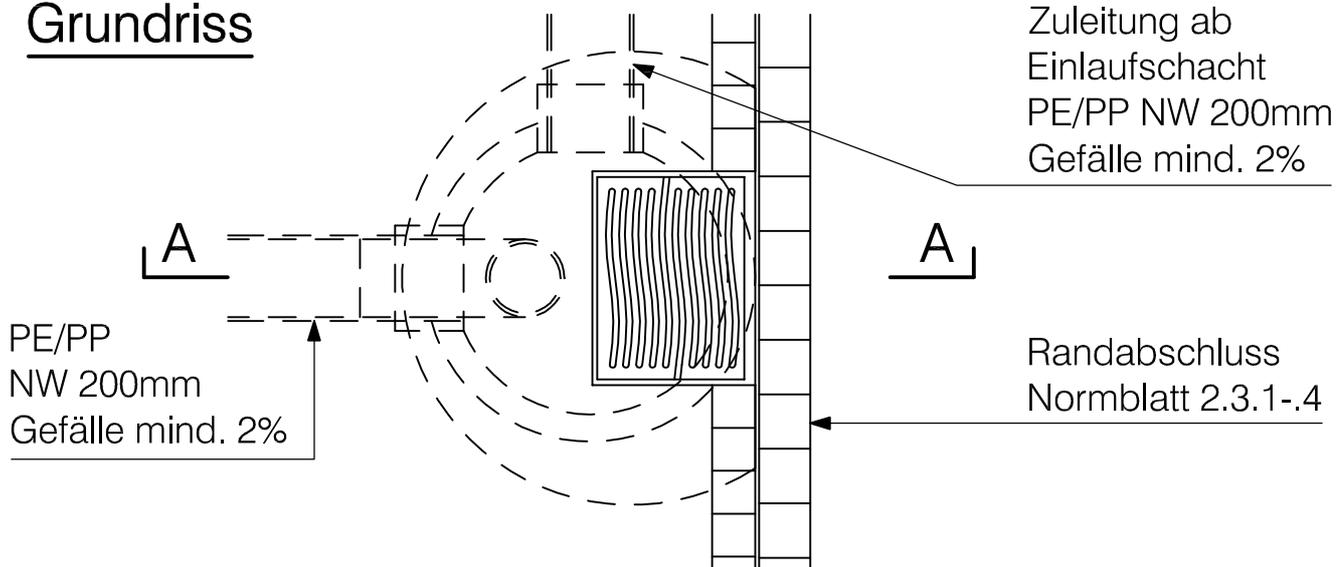

* Alte Betonbezeichnung: B 25/15, PC 250kg/m³



Gemeinde
Bolligen

Bauverwaltung

Hühnerbühlstrasse 3
3065 Bolligen
bauverwaltung@bolligen.ch

Strassenentwässerung
Schlammsammler (SS)

Norm Blatt

1.1

Masstab	Erstellt	Revidiert	Datei	Gezeichnet
1 : 20	9. Juli 2014		1.1.dwg	af