


Querschnitt

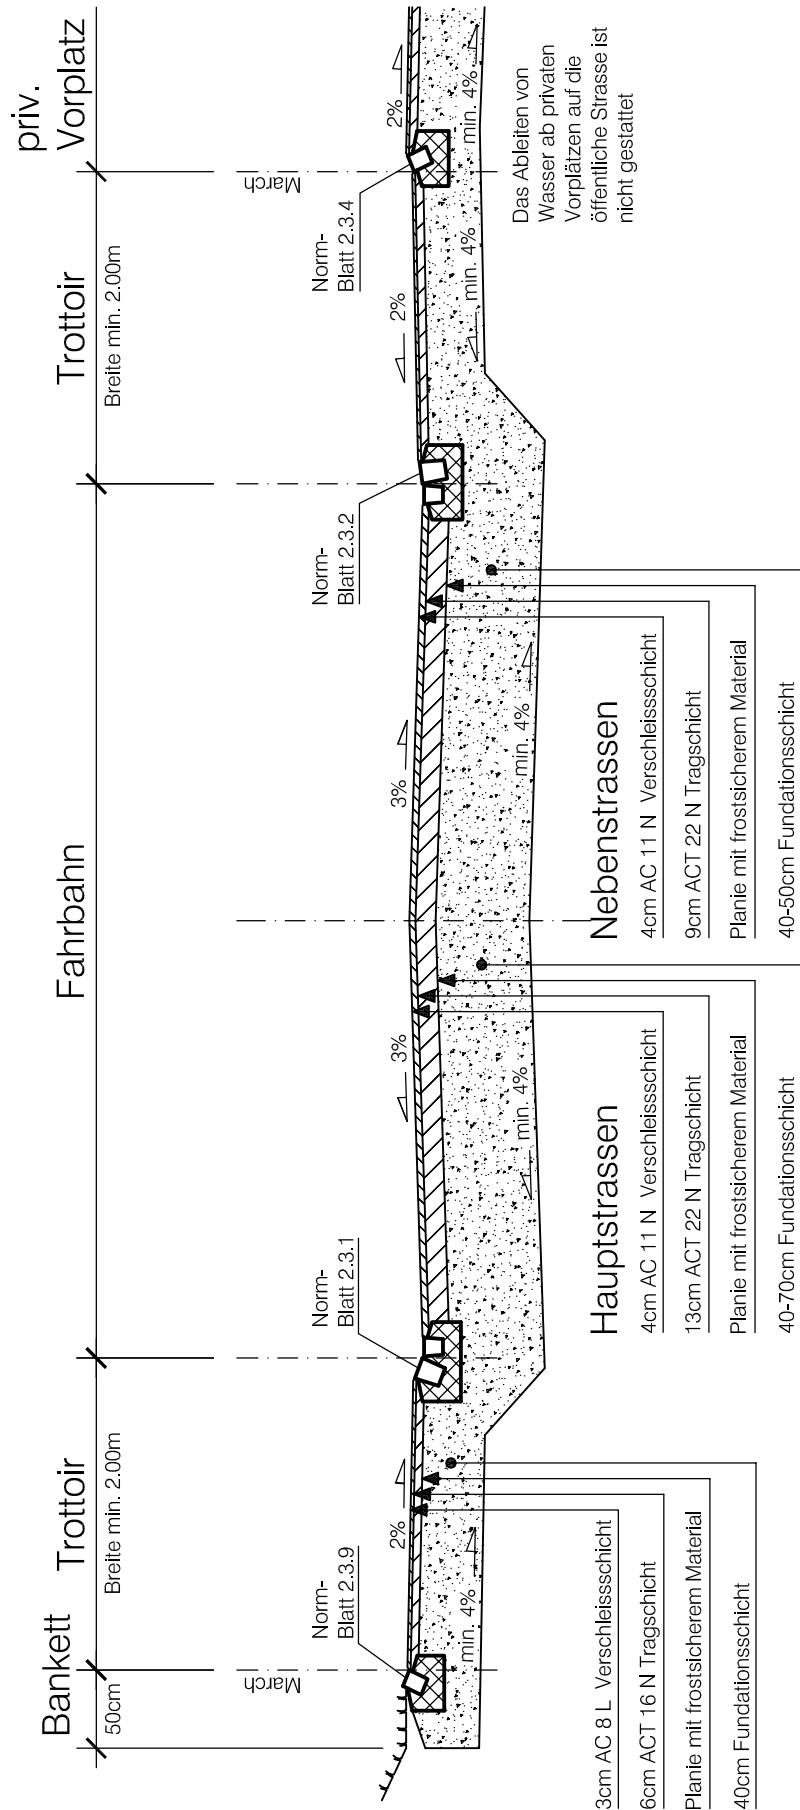

Gemeinde
Bolligen

Bauverwaltung

Hühnerbühlstrasse 3
3065 Bolligen
bauverwaltung@bolligen.ch

Strassenbau
Strassenaufbau Normalprofil

Norm Blatt

2.1

Masstab	Erstellt	Revidiert	Datei	Gezeichnet
1 : 50	9. Juli 2014		2.1.dwg	af