


Gezeichnet / Revidiert		Geprüft		Freigabe	
Datum	Visum	Datum	Visum	Datum	Visum
02.05.2022	eth	02.05.2022	bs	02.05.2022	We
A					
B					
C					
D					
E					

Längenprofil 1:100

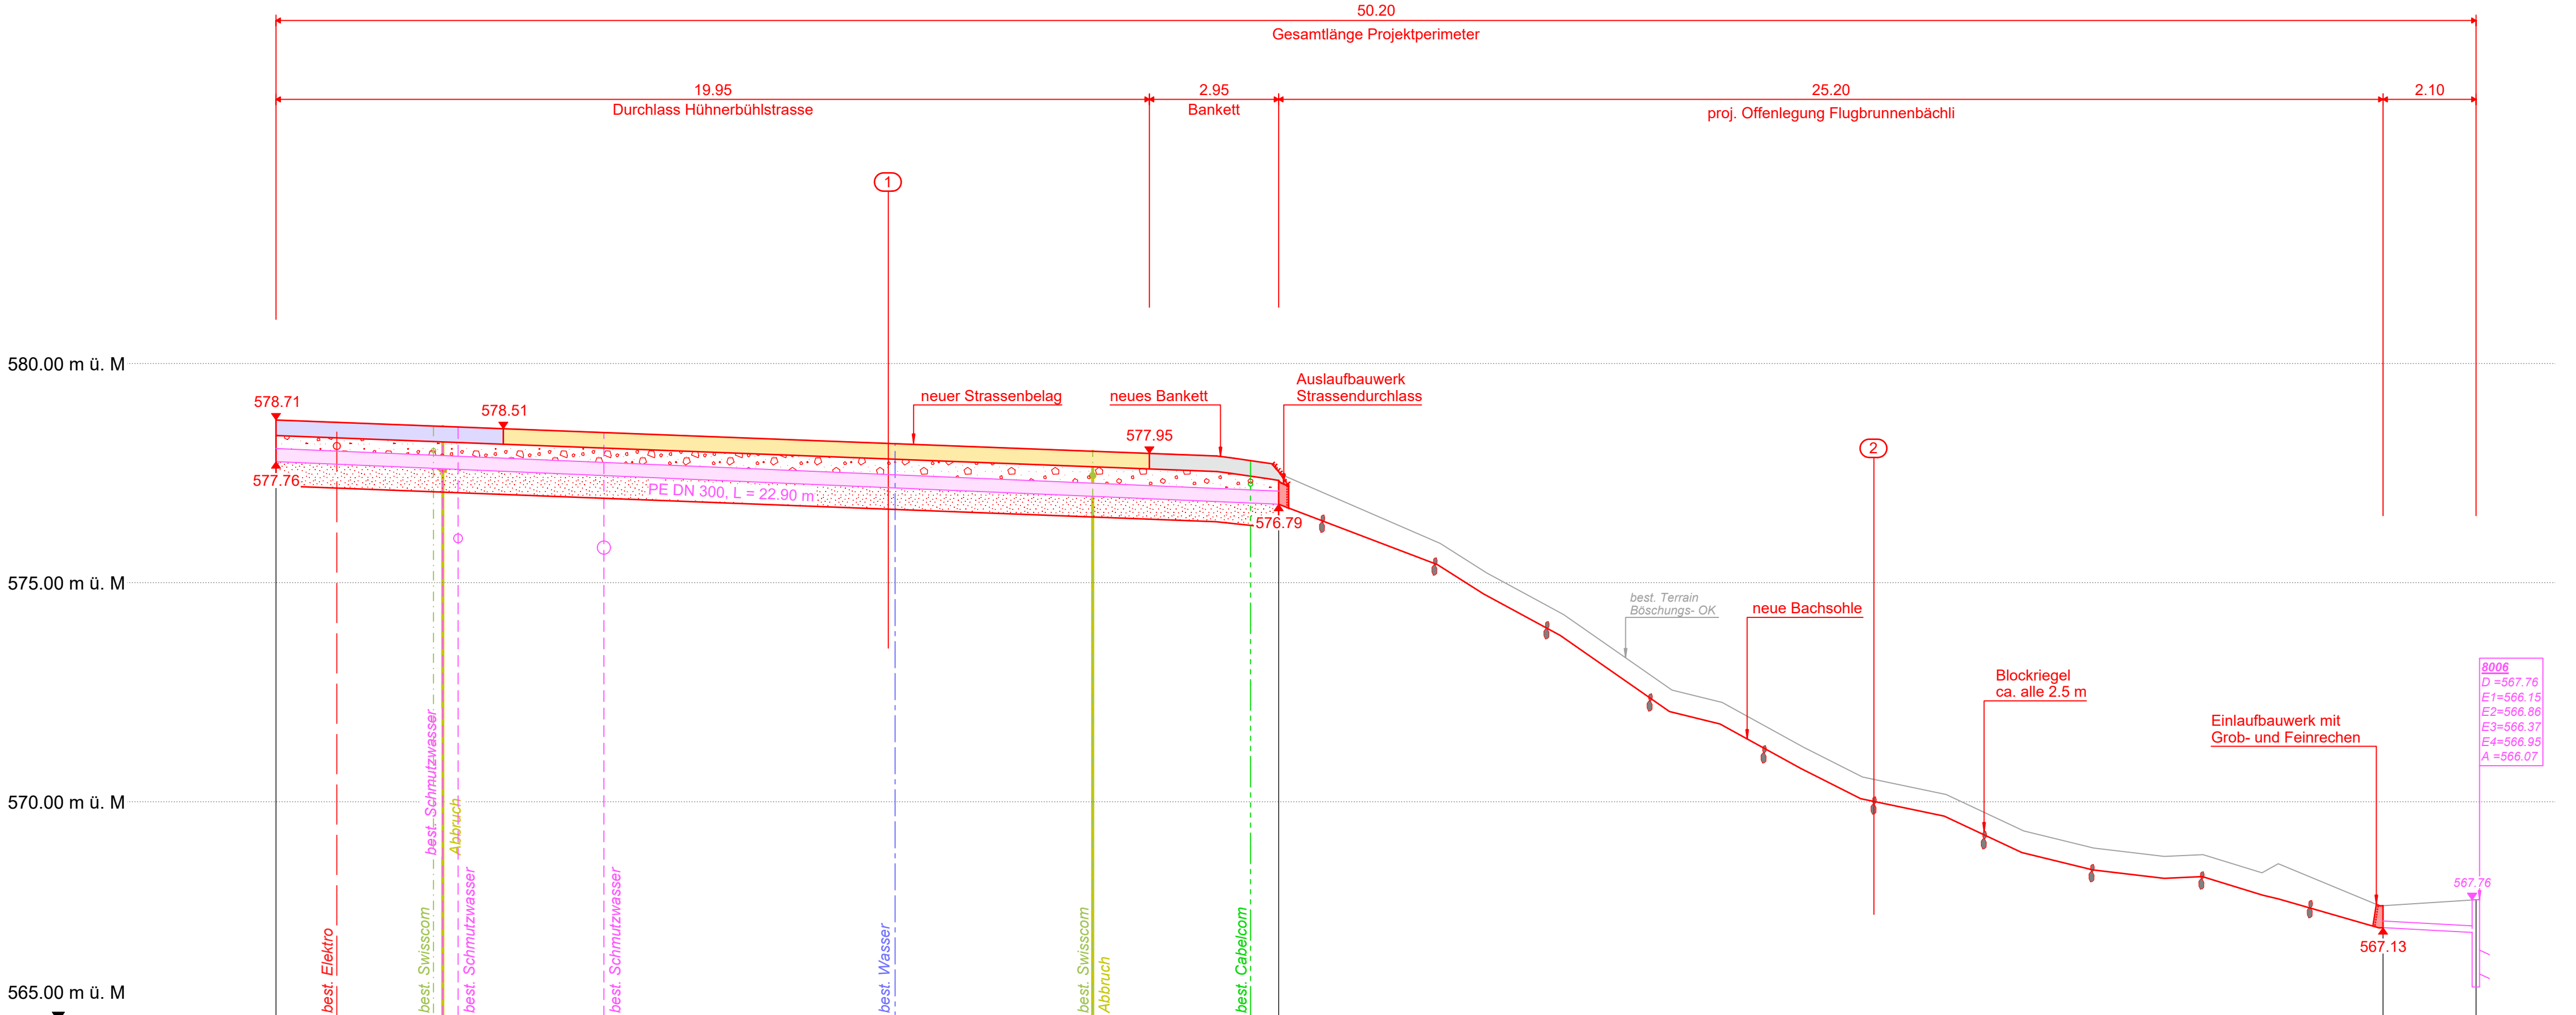

Stationierung [m]	50.30	27.40	2.20	0.00
Höhe [m ü. M.]	577.76	576.79	578.13	567.76
Gefälle	50%	~ 4.2 %	~ 40 %	~ 5.4 %
Länge [m]	- 22.90 -	- 25.20 -	- 2.10 -	




Oberingenieurkreis II
Tiefbauamt
des Kantons Bern

Bauprojekt / UeO

Gemeinde	Bolligen	Datum Dossier	02.05.2022
Erfüllungspflichtiger	Einwohnergemeinde Bolligen	Revidiert	
Gewässernummer	624970000	Projekt-Nr.	20.702.4
Gewässer	Flugbrunnenbach	Plandatum	02.05.2022
Plan-Nr.	32.521	Format	45 x 84

Offenlegung Flugbrunnenbach Parz. 60/83 Bauprojekt / UeO VistaRotonda

Unterlage Längenprofil 1:100

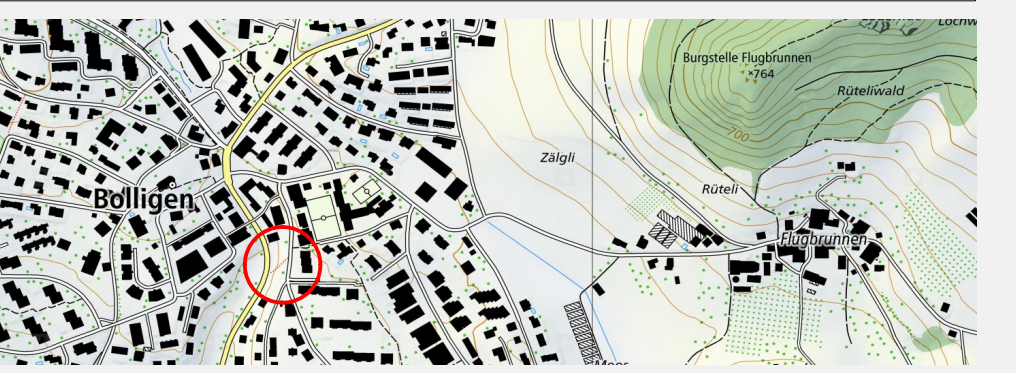

Projektverfassende

KISSLING + ZBINDEN AG
INGENIEURE PLANER USIC
BRUNNHOFWEG 37 | 3000 BERN 14
TEL. 031 370 11 70 | FAX 031 370 11 71

Wasserbaubewilligung: